

Noordgevel
The Estate




Schaal 1:100

LITTLE



COOLHAVEN
LOFTS AND
WORKSPACES

09/03/2018 - A3

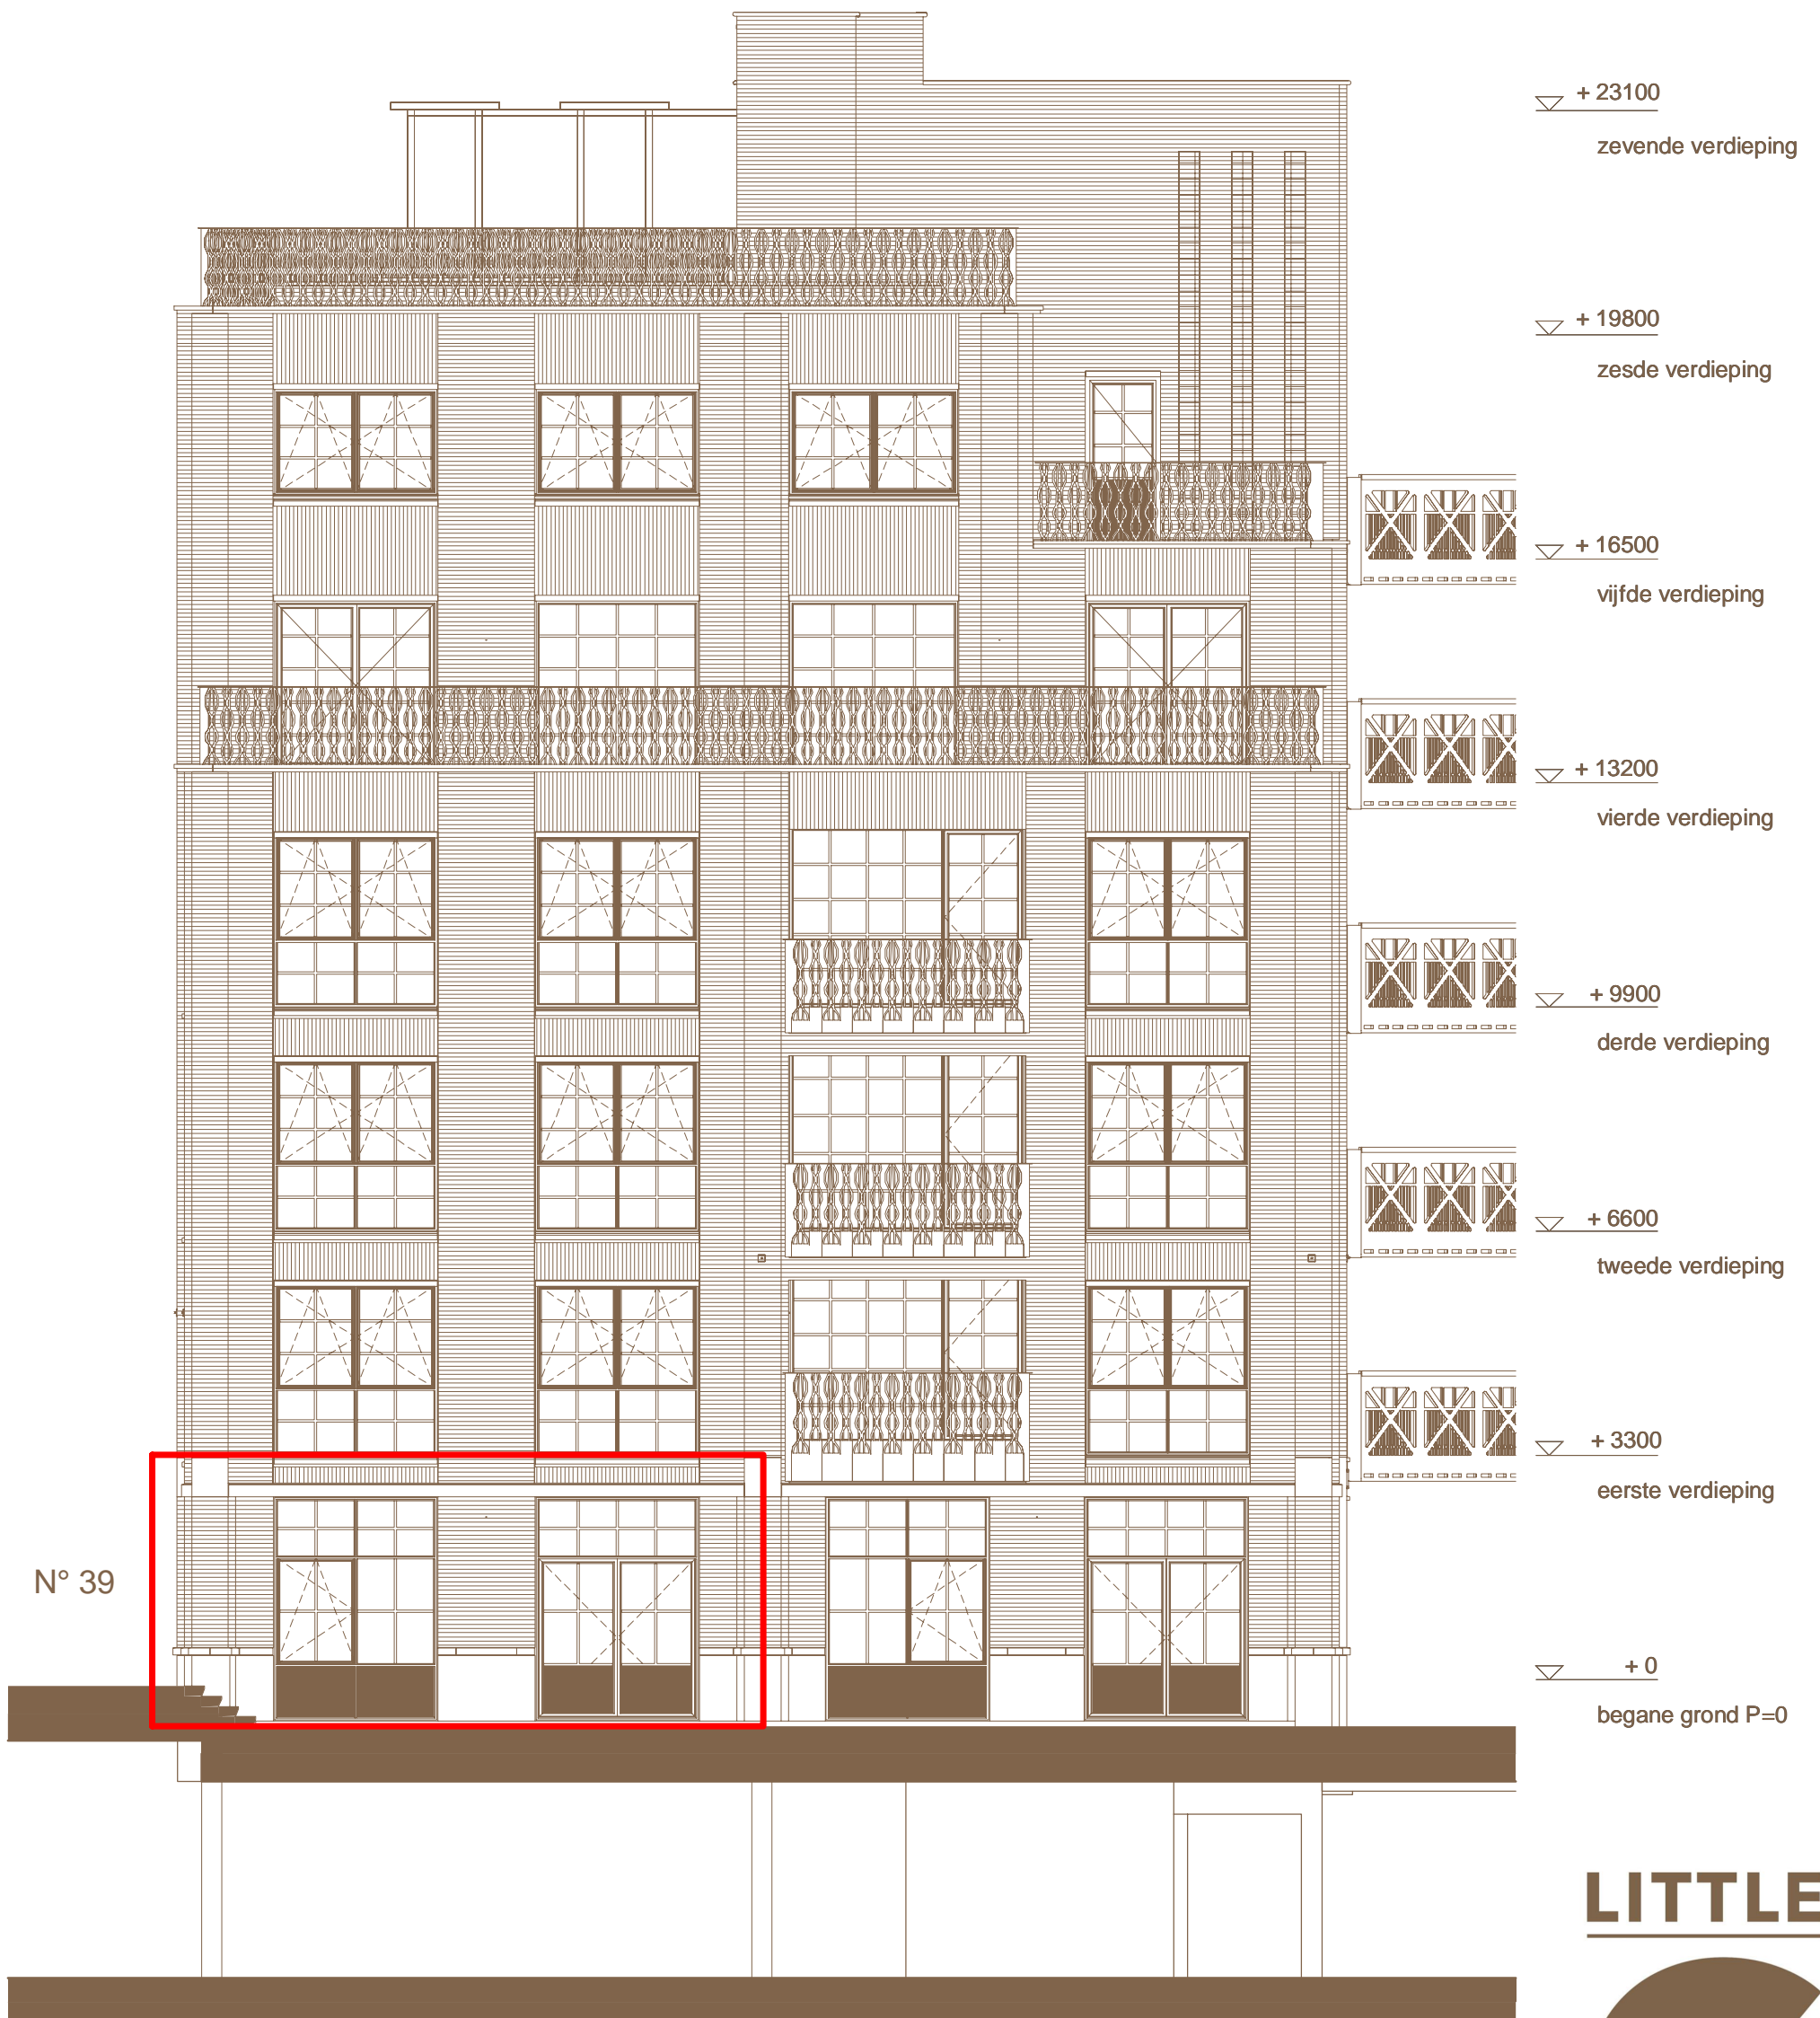

N° 39

Noordgevel
The Estate




Schaal 1:100

LITTLE



COOLHAVEN
LOFTS AND
WORKSPACES

09/03/2018 - A3

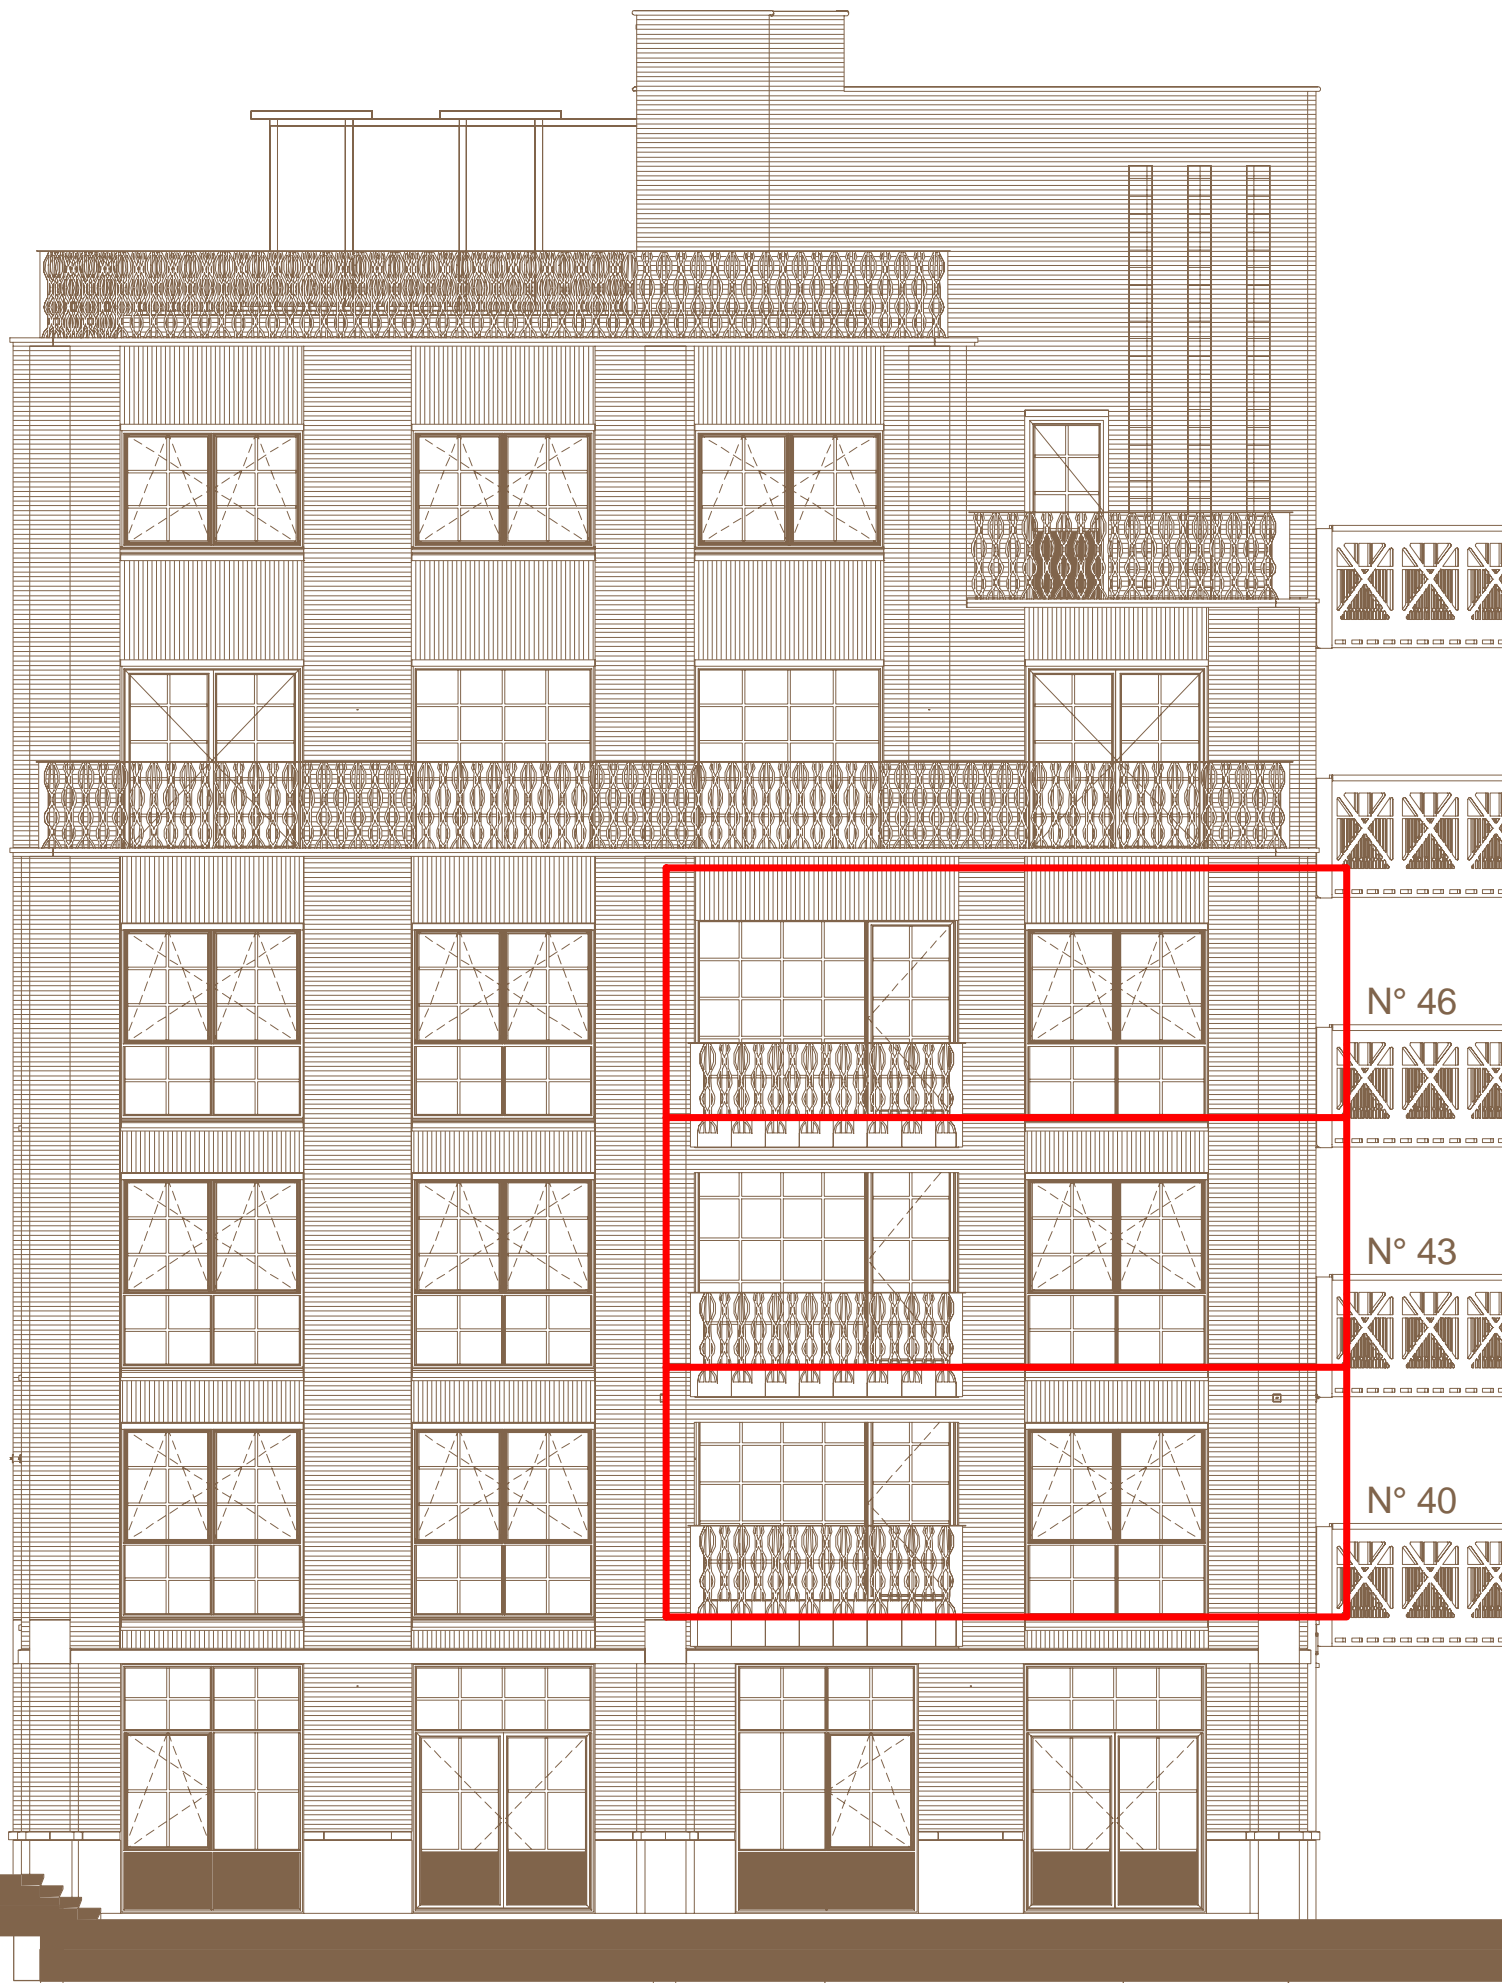

- ▽ + 23100
zevende verdieping
- ▽ + 19800
zesde verdieping
- ▽ + 16500
vijfde verdieping
- ▽ + 13200
vierde verdieping
- N° 46
▽ + 9900
derde verdieping
- N° 43
▽ + 6600
tweede verdieping
- N° 40
▽ + 3300
eerste verdieping
- ▽ + 0
beganse grond P=0

Noordgevel
The Estate

0 2 4 6 8 10m


Schaal 1:100

LITTLE



COOLHAVEN
LOFTS AND
WORKSPACES

09/03/2018 - A3

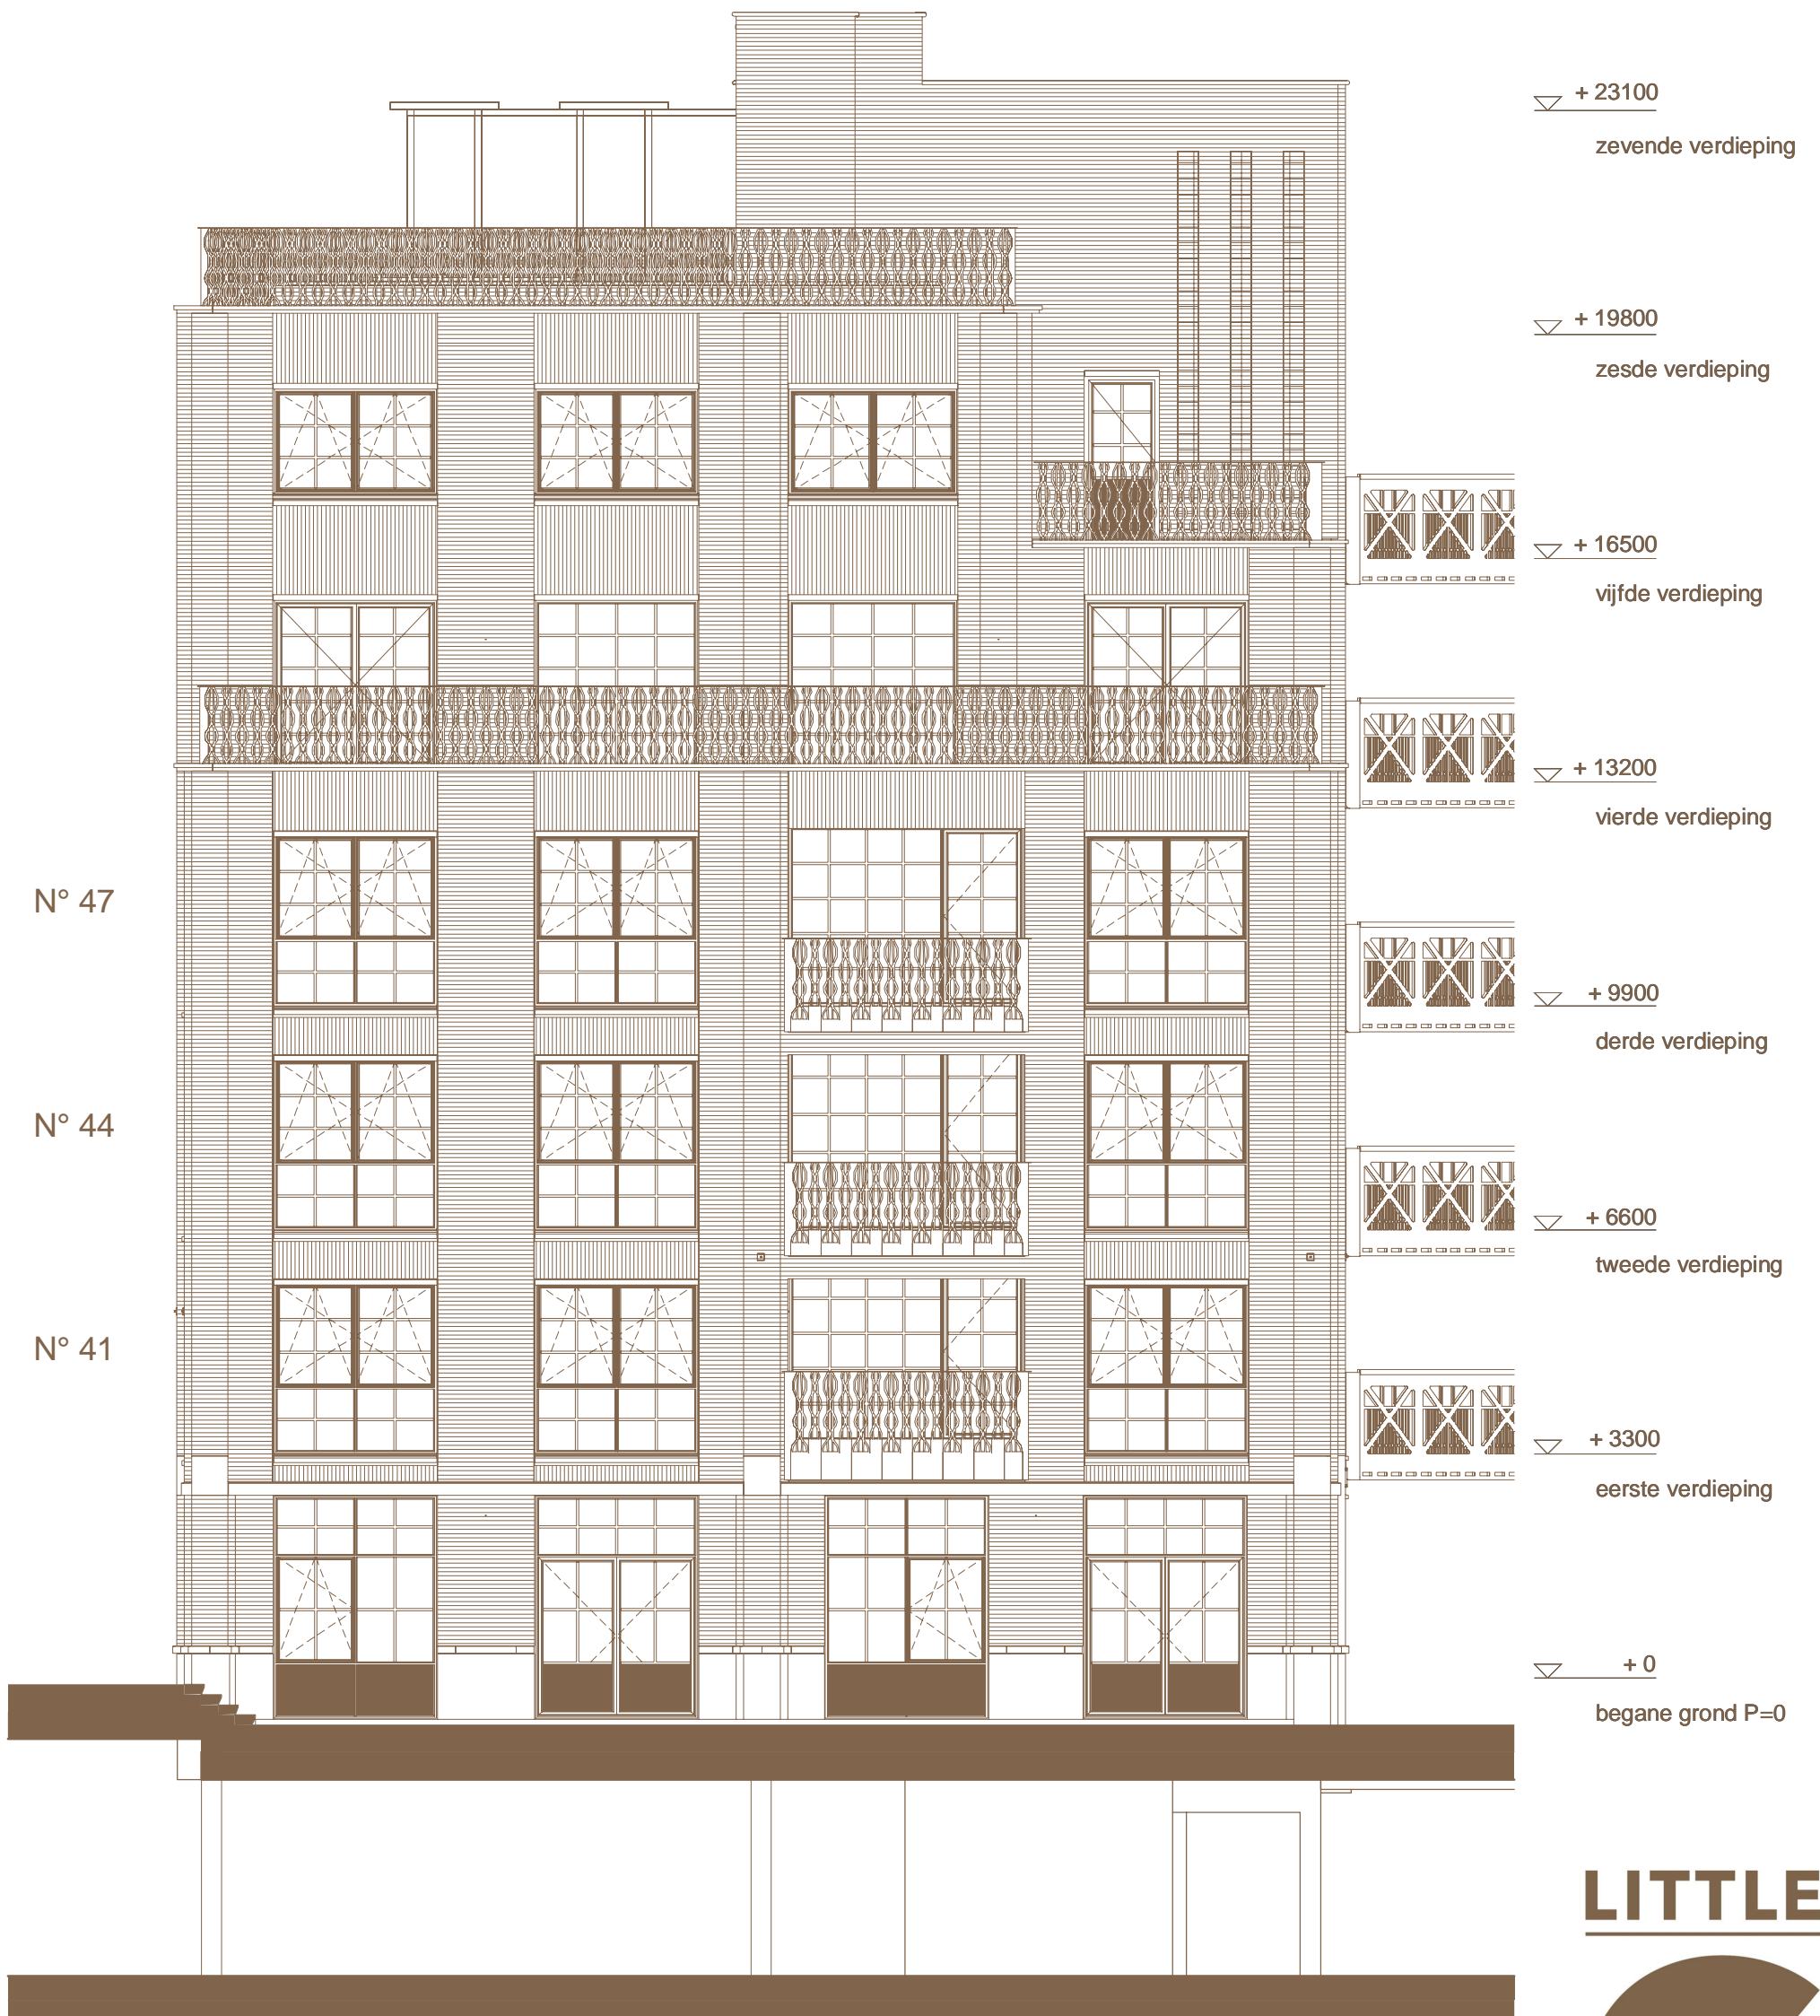

Noordgevel
The Estate




Schaal 1:100

LITTLE



COOLHAVEN
LOFTS AND
WORKSPACES

09/03/2018 - A3

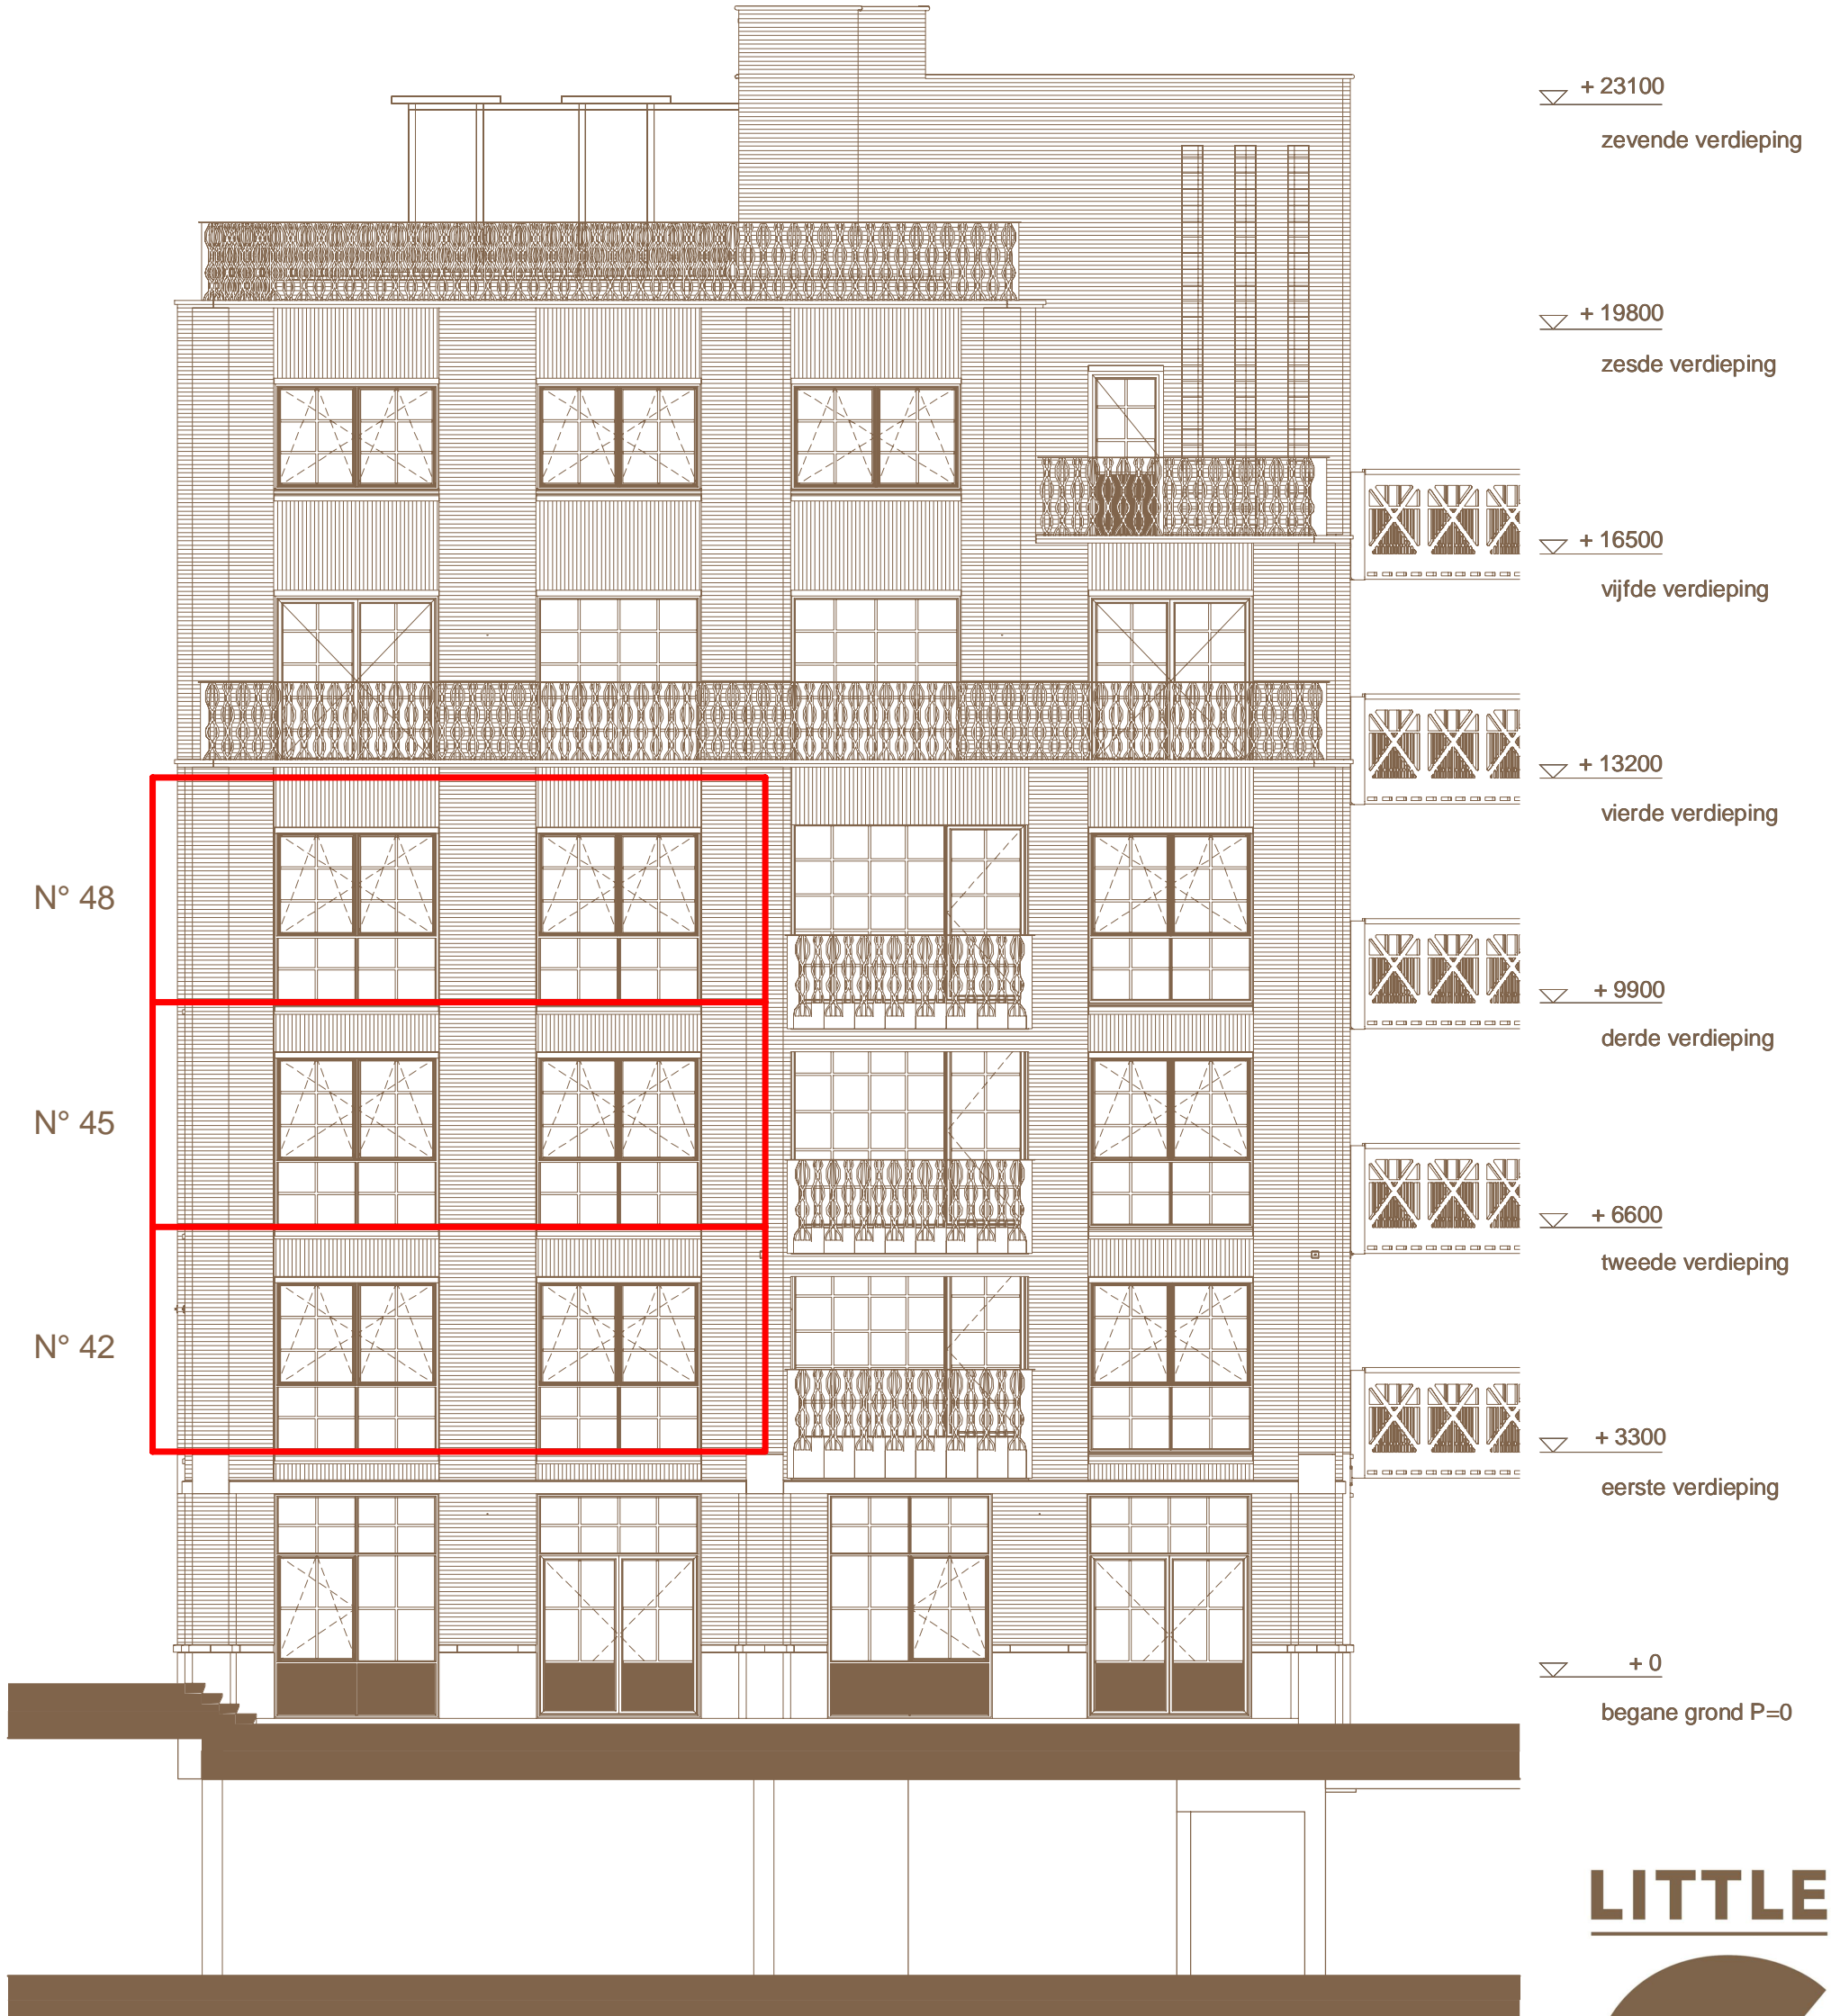

Noordgevel
The Estate




Schaal 1:100

LITTLE



COOLHAVEN
LOFTS AND
WORKSPACES

09/03/2018 - A3

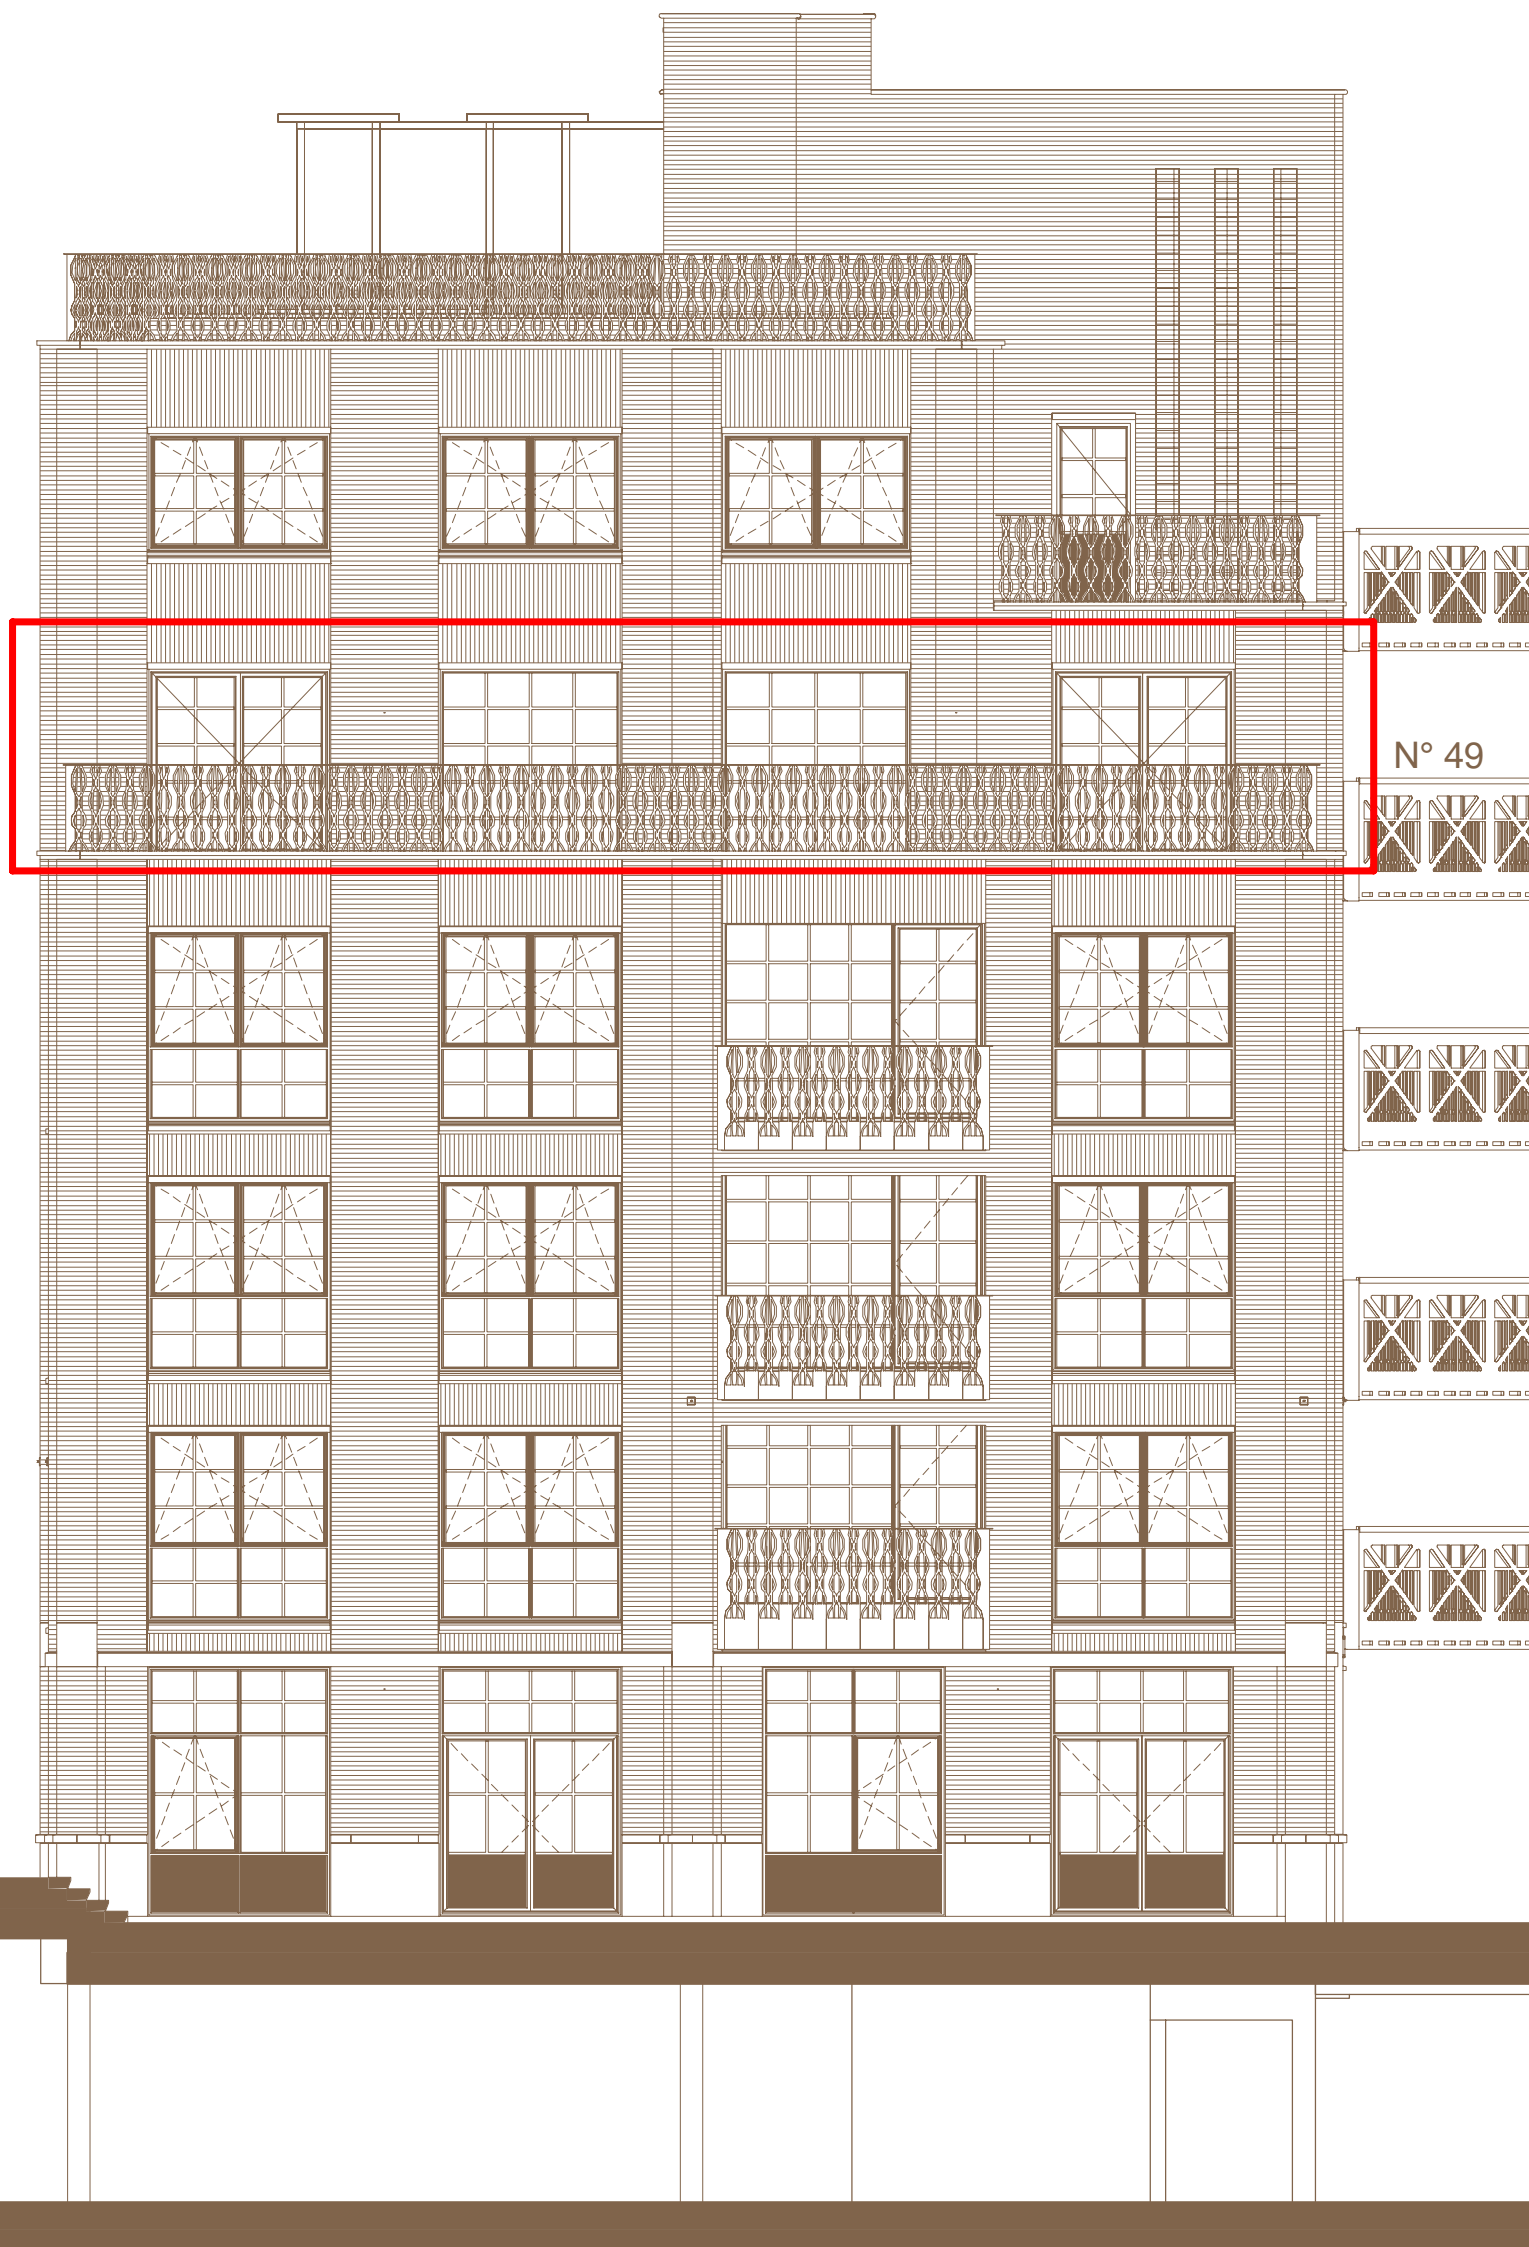

▽ + 23100
zevende verdieping

▽ + 19800
zesde verdieping

▽ + 16500
vijfde verdieping

N° 49

▽ + 13200
vierde verdieping

▽ + 9900
derde verdieping

▽ + 6600
tweede verdieping

▽ + 3300
eerste verdieping

▽ + 0
begane grond P=0

Noordgevel
The Estate

LITTLE




COOLHAVEN
LOFTS AND
WORKSPACES

09/03/2018 - A3

0 2 4 6 8 10m

Schaal 1:100

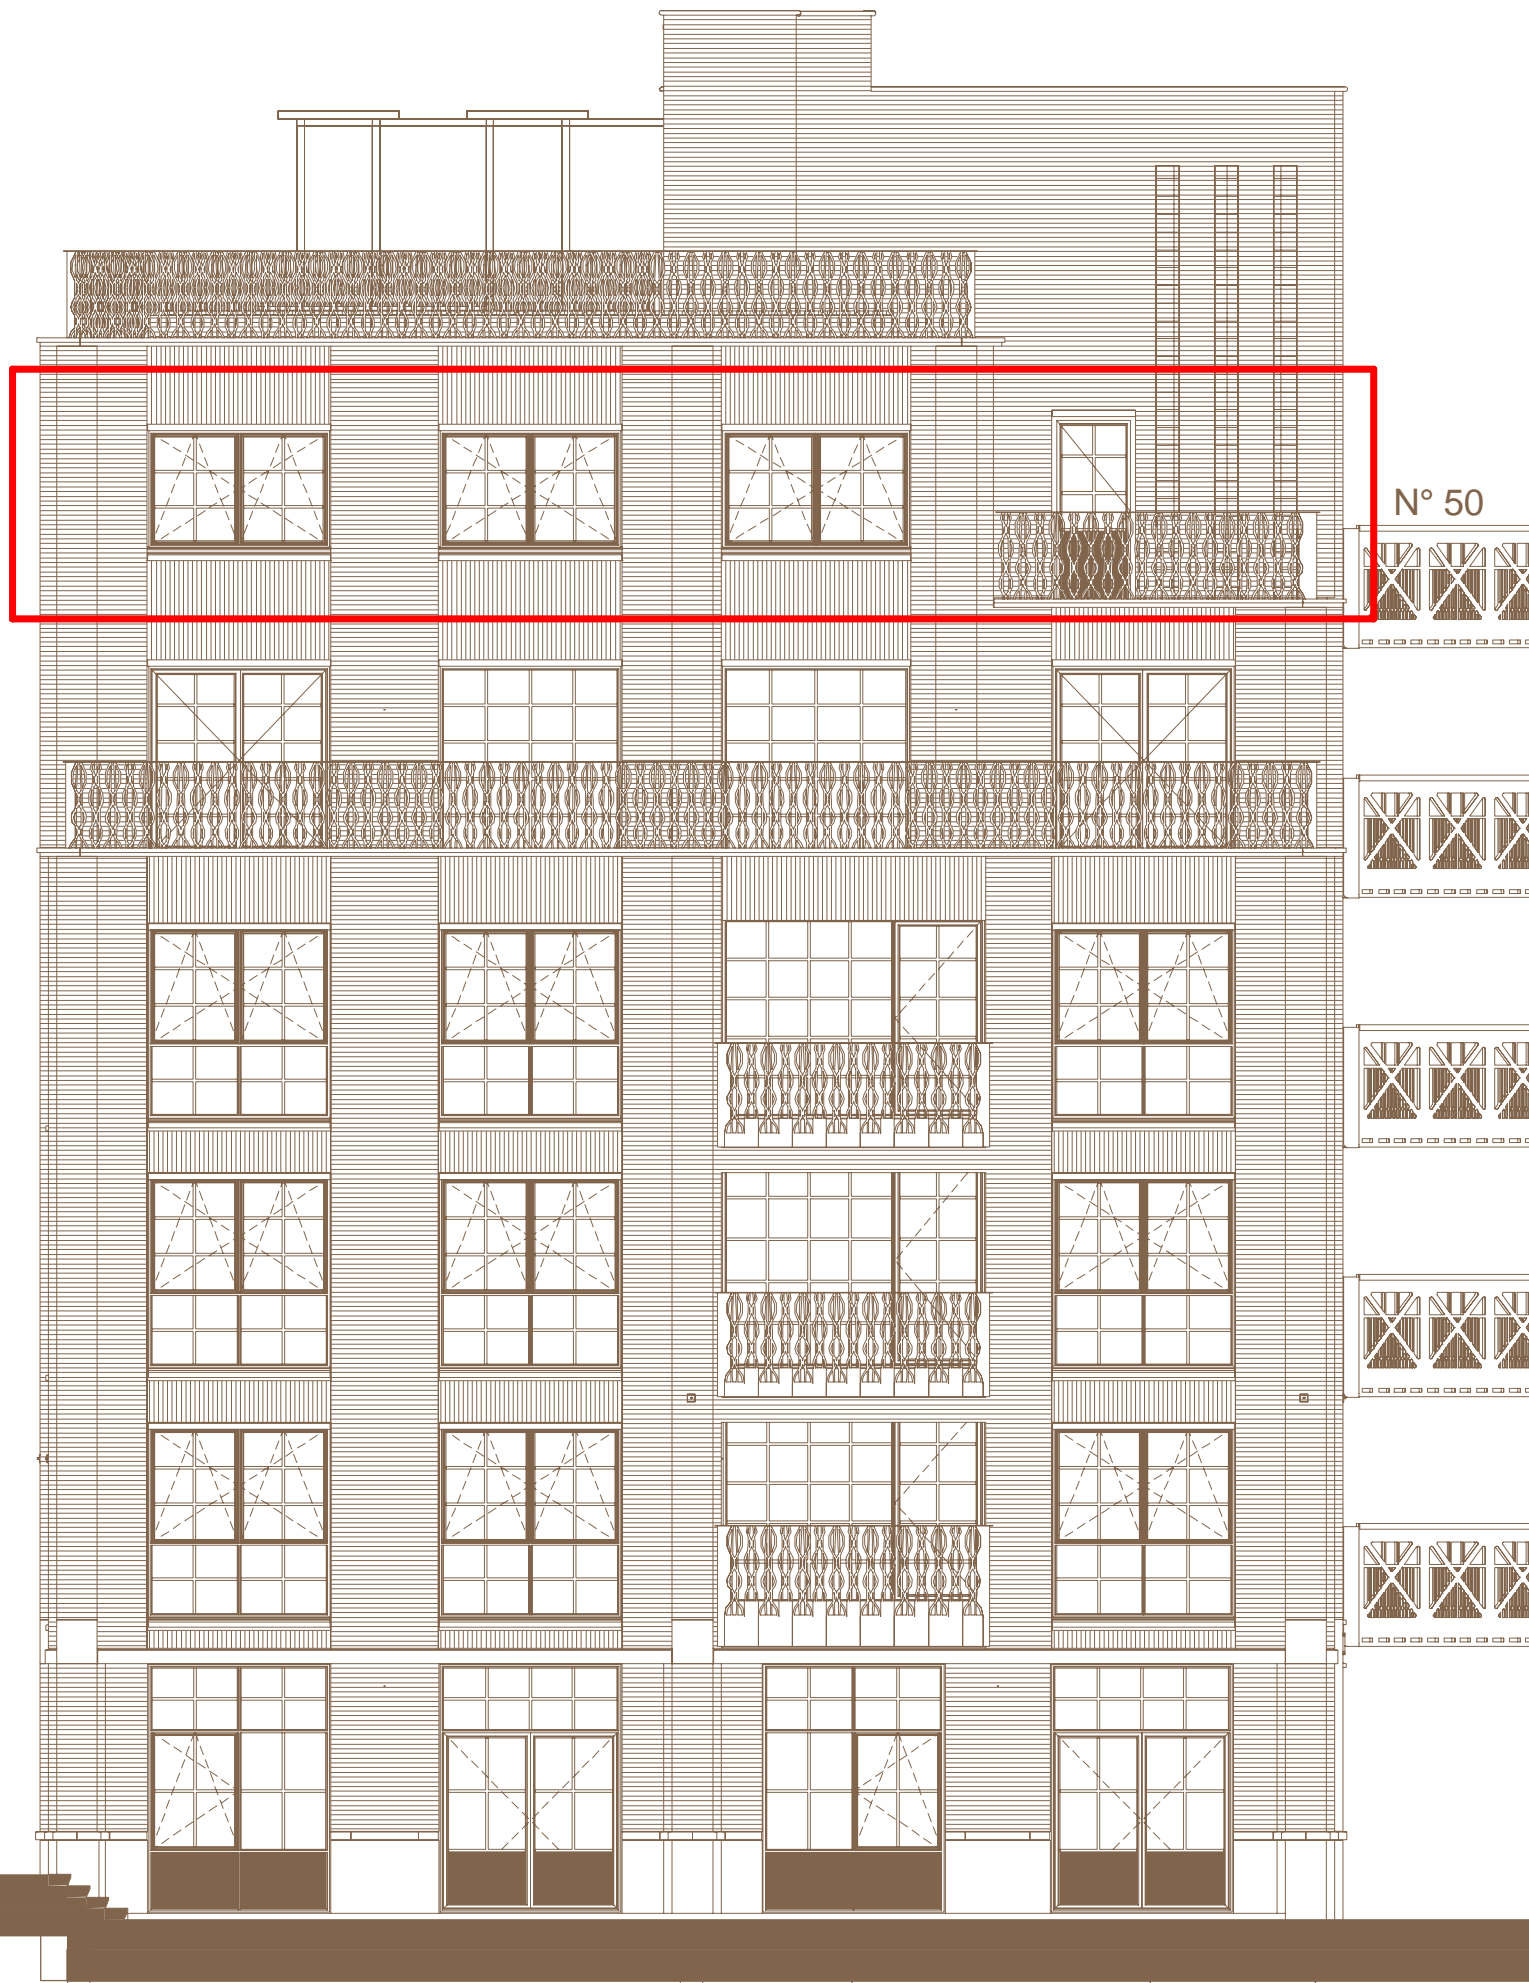

- ▽ + 23100
zevende verdieping
- ▽ + 19800
zesde verdieping
- N° 50
- ▽ + 16500
vijfde verdieping
- ▽ + 13200
vierde verdieping
- ▽ + 9900
derde verdieping
- ▽ + 6600
tweede verdieping
- ▽ + 3300
eerste verdieping
- ▽ + 0
begane grond P=0

Noordgevel
The Estate

0 2 4 6 8 10m

Schaal 1:100

LITTLE



COOLHAVEN
LOFTS AND
WORKSPACES

09/03/2018 - A3



- ▽ + 23100
zevende verdieping
- ▽ + 19800
zesde verdieping
- ▽ + 16500
vijfde verdieping
- ▽ + 13200
vierde verdieping
- ▽ + 9900
derde verdieping
- ▽ + 6600
tweede verdieping
- ▽ + 3300
eerste verdieping
- ▽ + 0
begane grond P=0

N° 38

Oostgevel
The Estate




Schaal 1:100

LITTLE



COOLHAVEN
LOFTS AND
WORKSPACES

09/03/2018 - A3

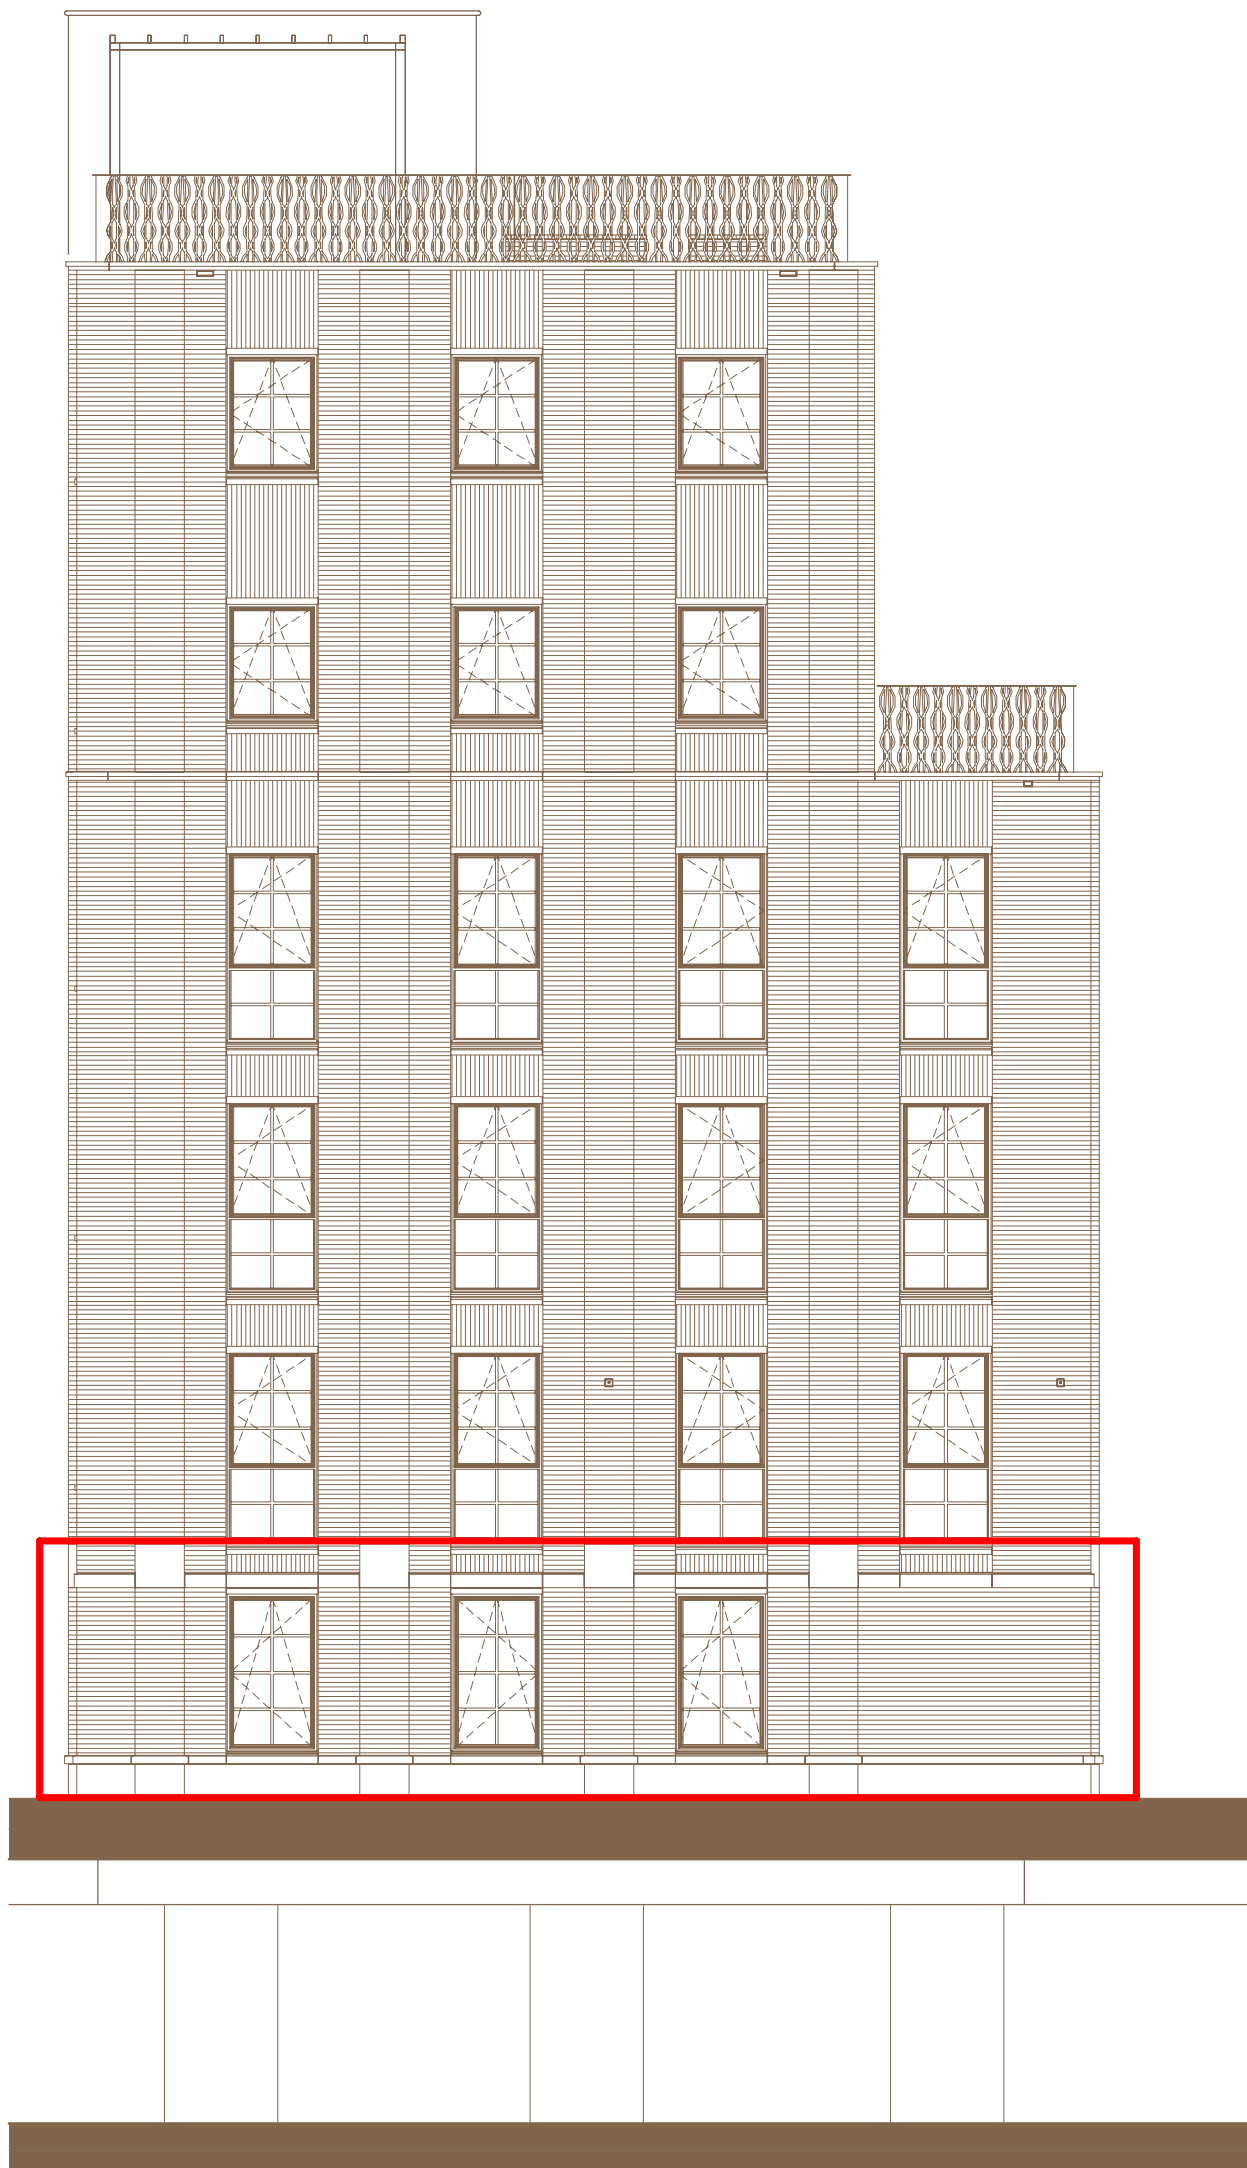

- ▽ + 23100
zevende verdieping
- ▽ + 19800
zesde verdieping
- ▽ + 16500
vijfde verdieping
- ▽ + 13200
vierde verdieping
- ▽ + 9900
derde verdieping
- ▽ + 6600
tweede verdieping
- ▽ + 3300
eerste verdieping
- ▽ + 0
begane grond P=0

N° 39

Oostgevel
The Estate



Schaal 1:100

LITTLE



COOLHAVEN
LOFTS AND
WORKSPACES

09/03/2018 - A3



- ▽ + 23100
zevende verdieping
- ▽ + 19800
zesde verdieping
- ▽ + 16500
vijfde verdieping
- ▽ + 13200
vierde verdieping
- N° 46
- ▽ + 9900
derde verdieping
- N° 43
- ▽ + 6600
tweede verdieping
- N° 40
- ▽ + 3300
eerste verdieping
- ▽ + 0
begane grond P=0

Oostgevel
The Estate




Schaal 1:100



COOLHAVEN
LOFTS AND
WORKSPACES

09/03/2018 - A3

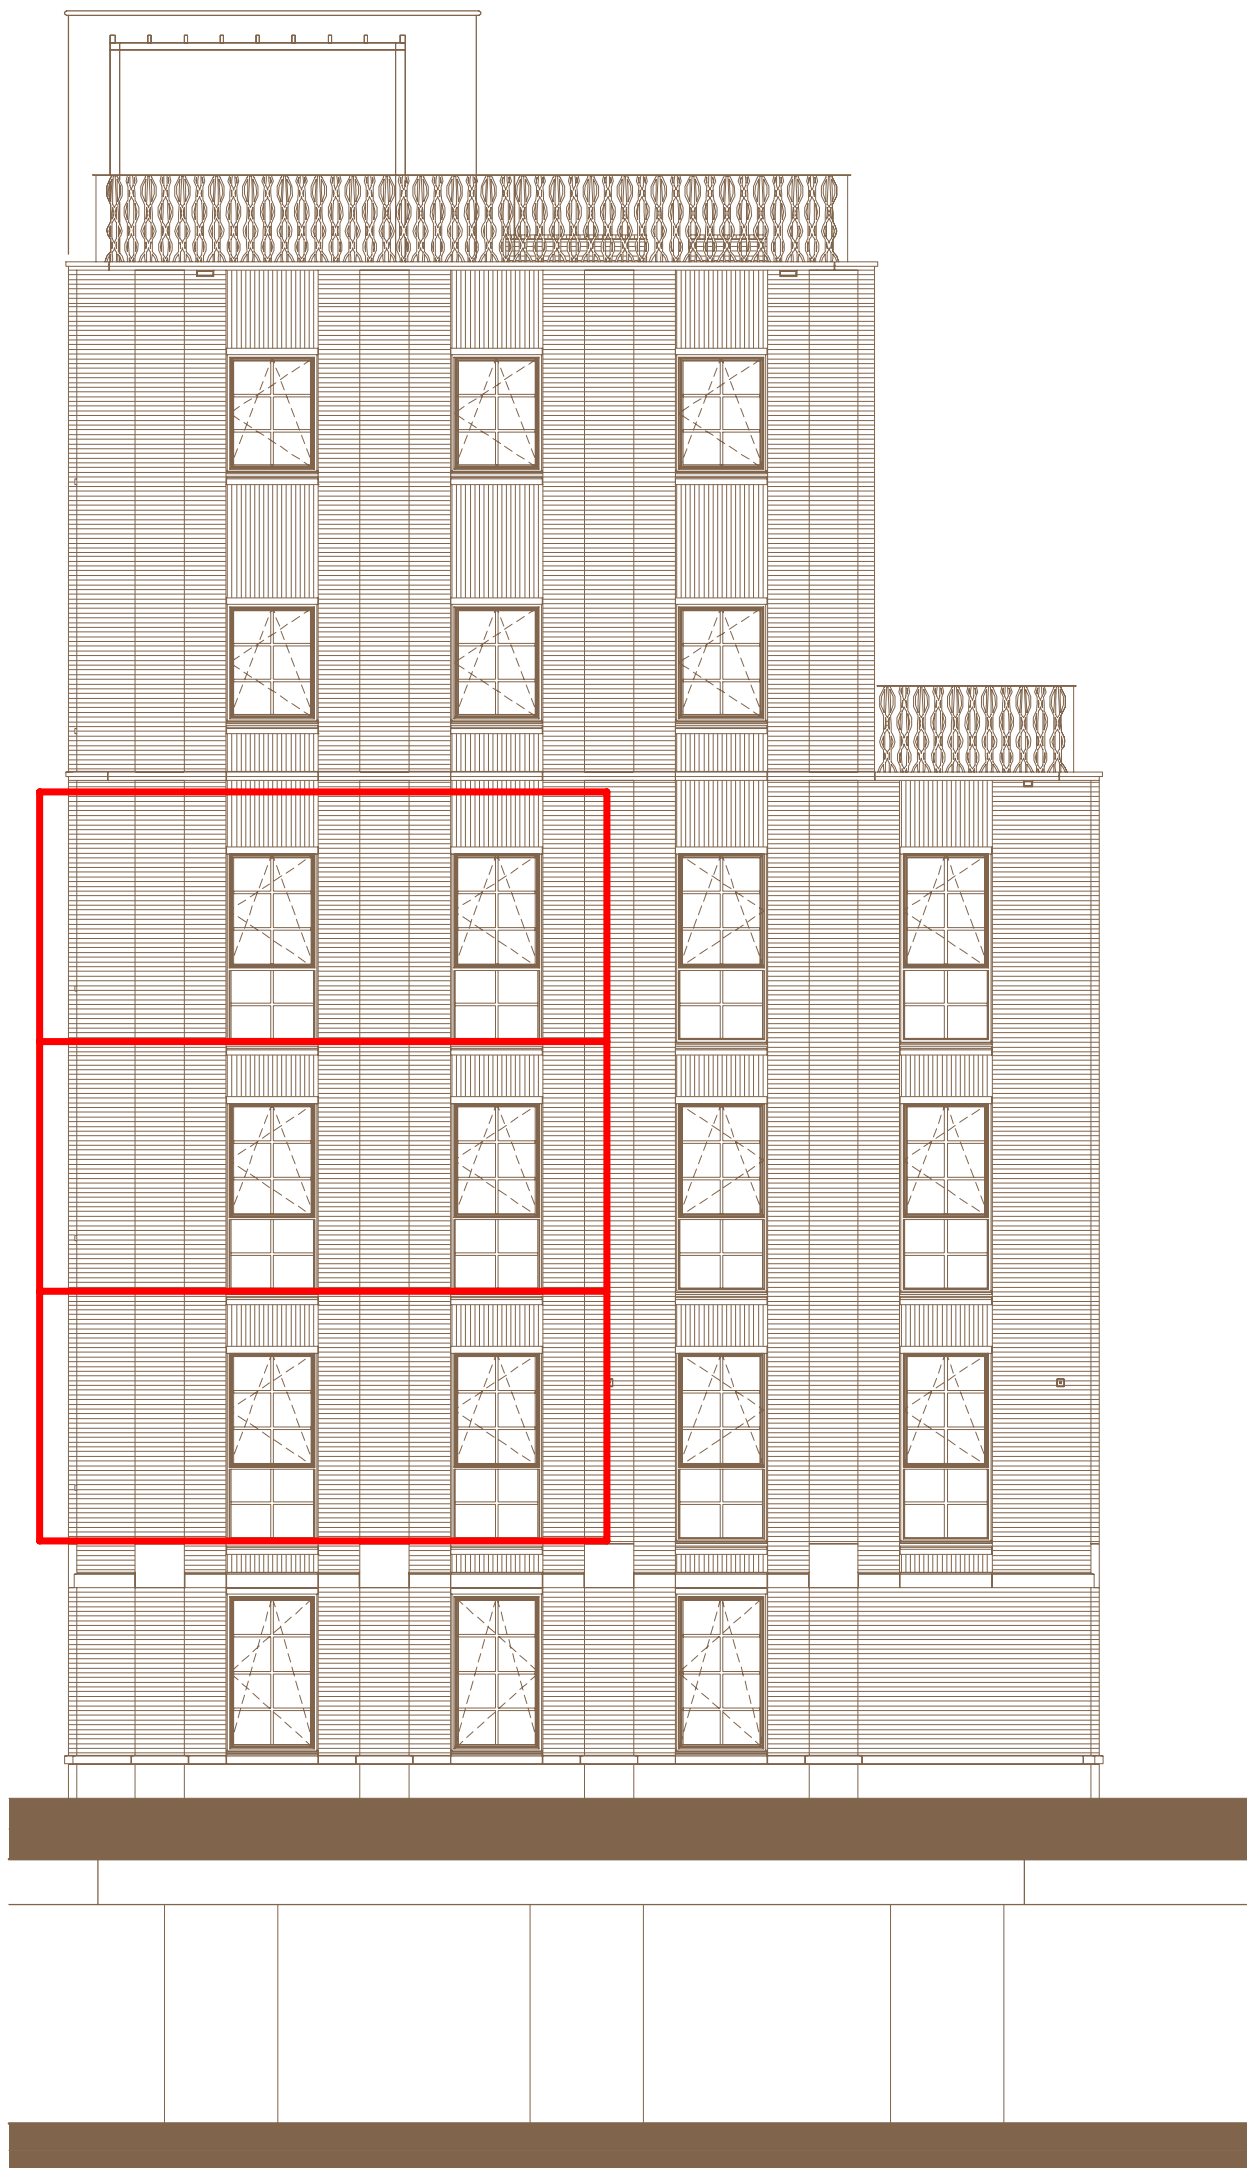

N° 47

N° 44

N° 41

▽ + 23100
zevende verdieping

▽ + 19800
zesde verdieping

▽ + 16500
vijfde verdieping

▽ + 13200
vierde verdieping

▽ + 9900
derde verdieping

▽ + 6600
tweede verdieping

▽ + 3300
eerste verdieping

▽ + 0
begane grond P=0

Oostgevel
The Estate




Schaal 1:100

LITTLE



COOLHAVEN
LOFTS AND
WORKSPACES

09/03/2018 - A3

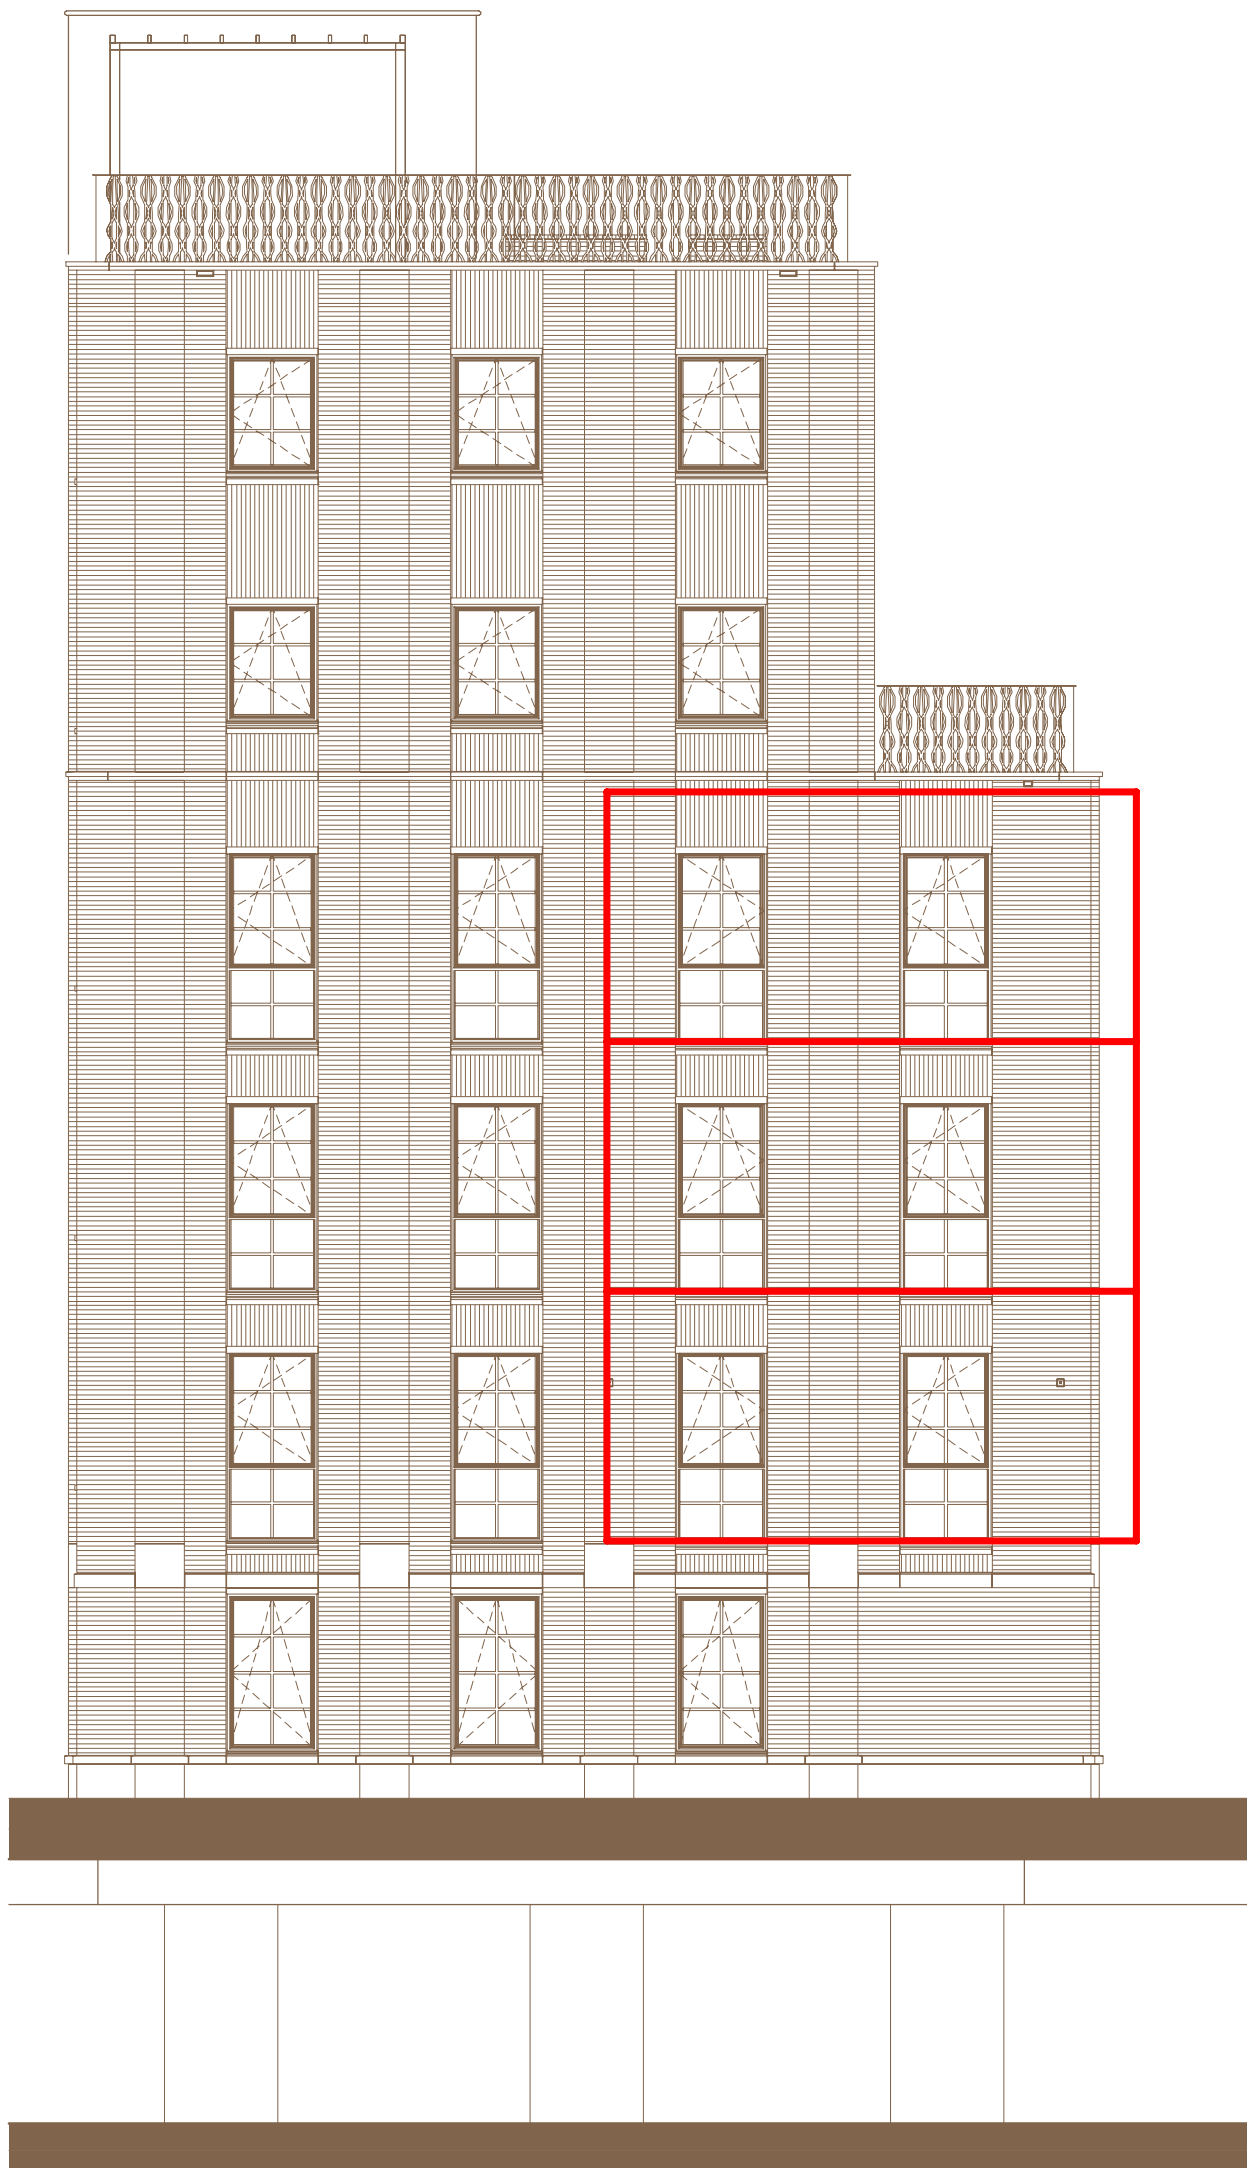

- ▽ + 23100
zevende verdieping
- ▽ + 19800
zesde verdieping
- ▽ + 16500
vijfde verdieping
- ▽ + 13200
vierde verdieping
N° 48
- ▽ + 9900
derde verdieping
N° 45
- ▽ + 6600
tweede verdieping
N° 42
- ▽ + 3300
eerste verdieping
- ▽ + 0
begane grond P=0

Oostgevel
The Estate



Schaal 1:100


LITTLE



COOLHAVEN
LOFTS AND
WORKSPACES

09/03/2018 - A3

N° 49

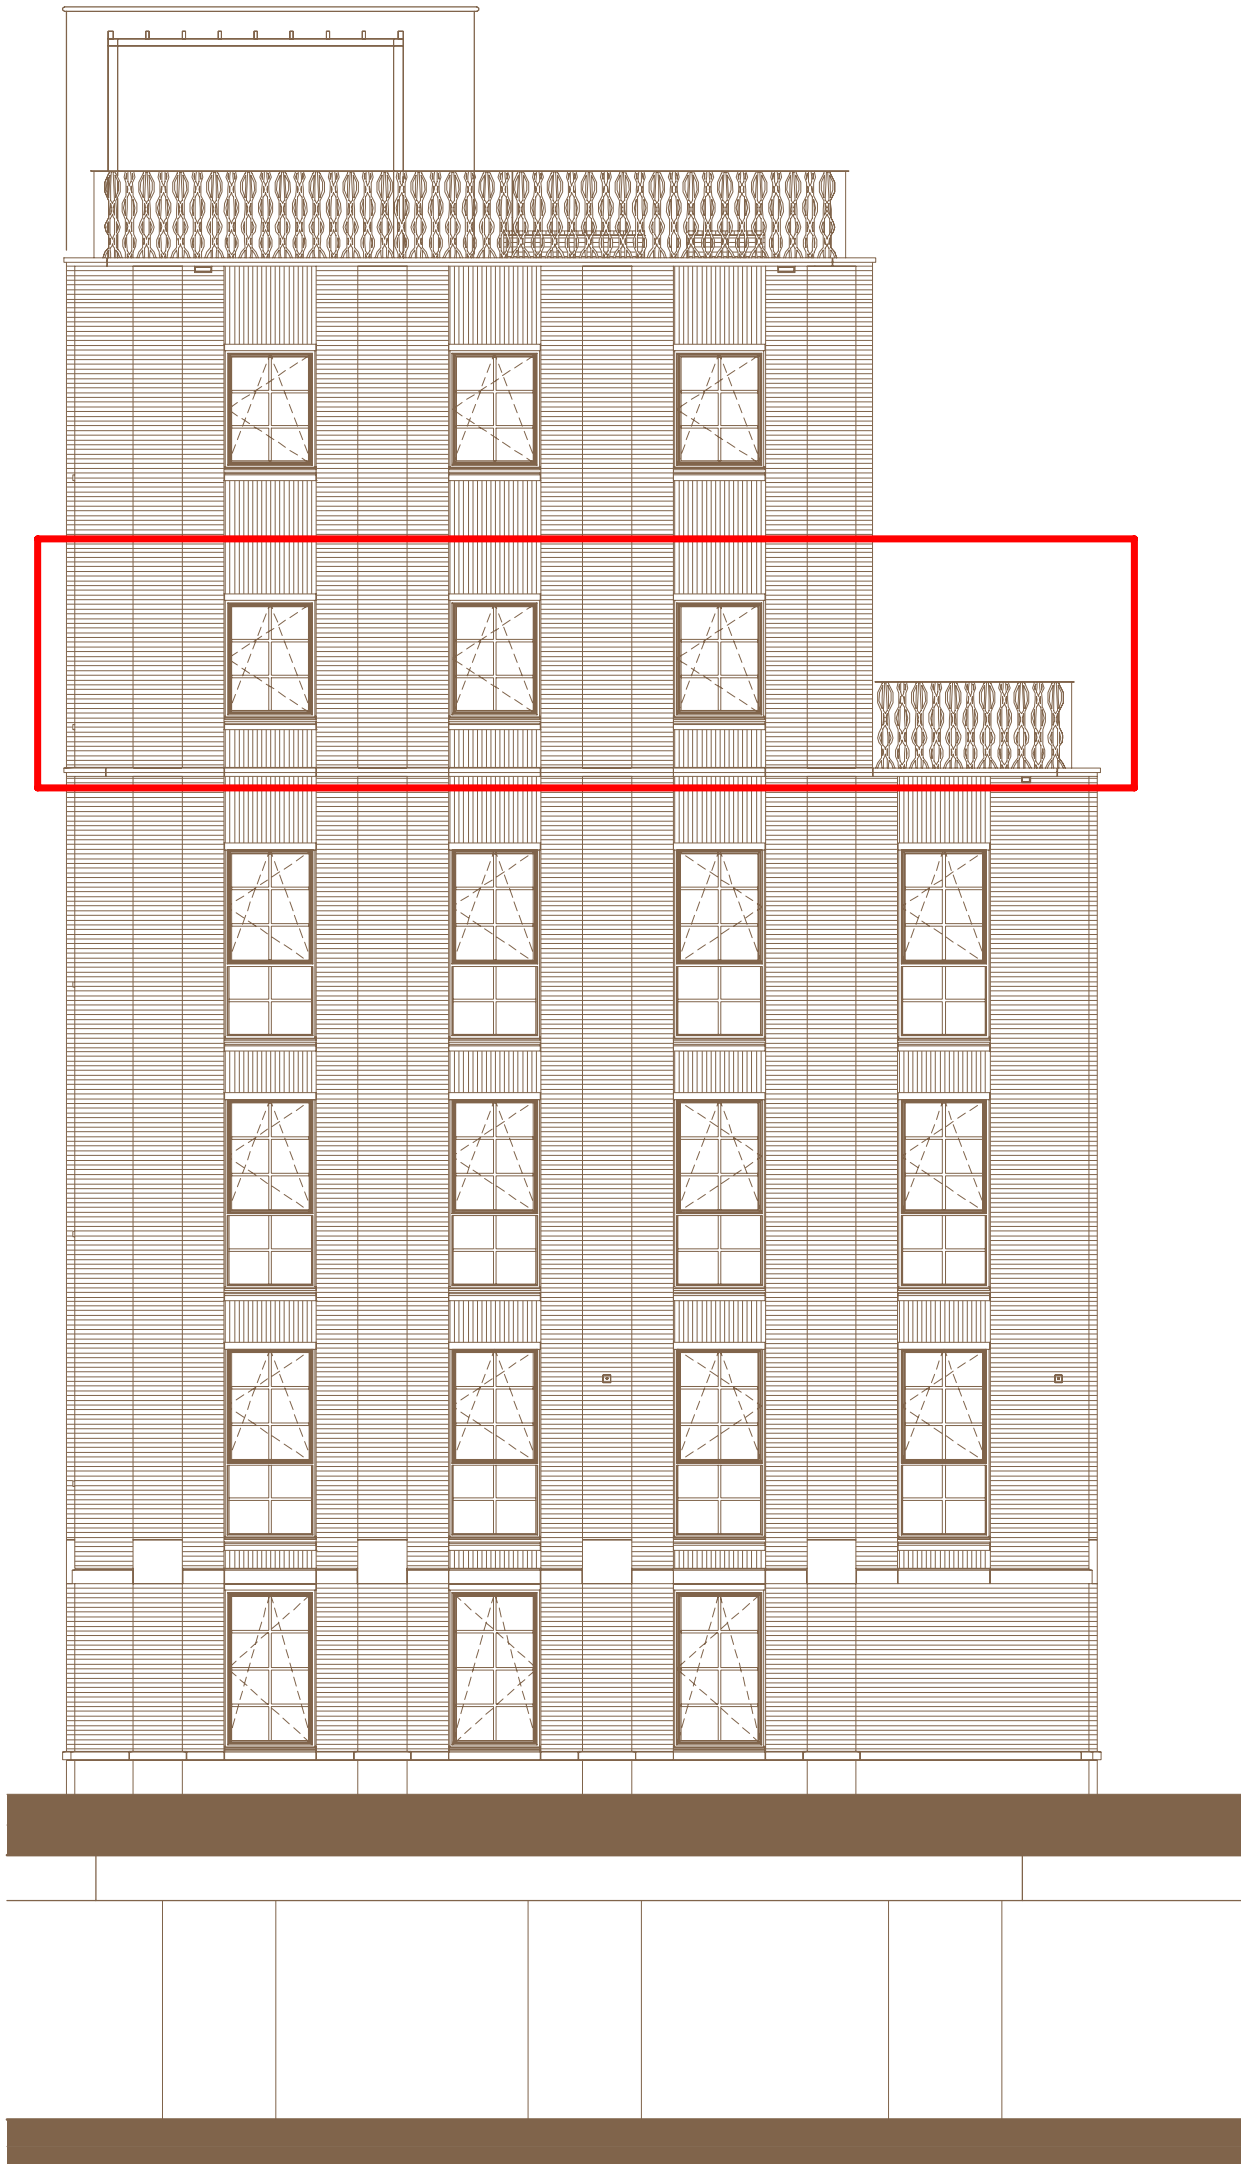

- ▽ + 23100
zevende verdieping
- ▽ + 19800
zesde verdieping
- ▽ + 16500
vijfde verdieping
- ▽ + 13200
vierde verdieping
- ▽ + 9900
derde verdieping
- ▽ + 6600
tweede verdieping
- ▽ + 3300
eerste verdieping
- ▽ + 0
begane grond P=0

Oostgevel
The Estate



Schaal 1:100


LITTLE



COOLHAVEN
LOFTS AND
WORKSPACES

09/03/2018 - A3

N° 50

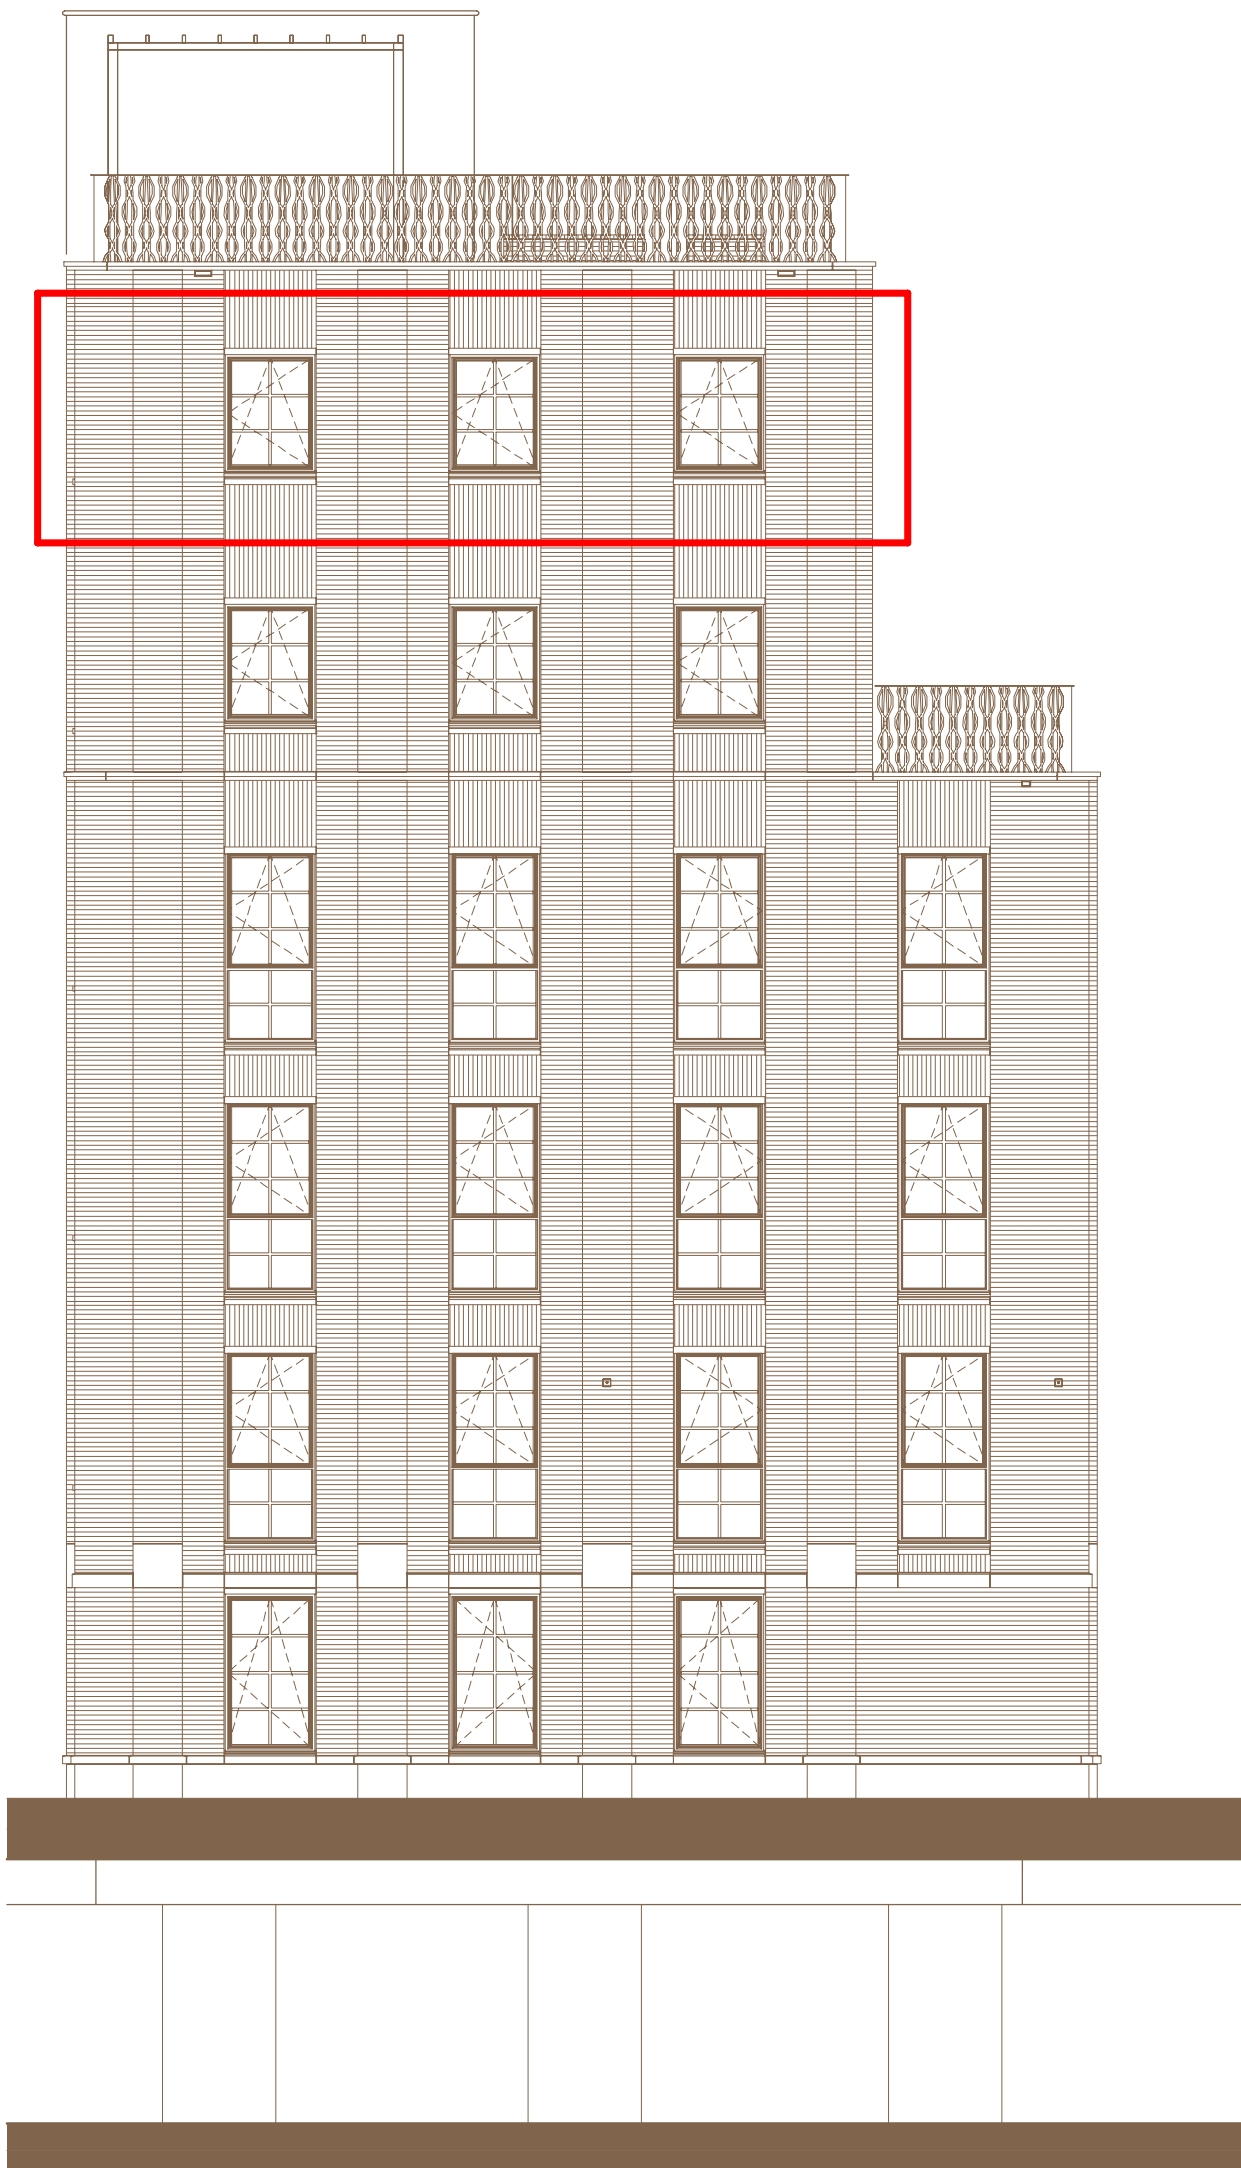

- ▽ + 23100
zevende verdieping
- ▽ + 19800
zesde verdieping
- ▽ + 16500
vijfde verdieping
- ▽ + 13200
vierde verdieping
- ▽ + 9900
derde verdieping
- ▽ + 6600
tweede verdieping
- ▽ + 3300
eerste verdieping
- ▽ + 0
begane grond P=0

Oostgevel
The Estate



Schaal 1:100


LITTLE



COOLHAVEN
LOFTS AND
WORKSPACES

09/03/2018 - A3

N° 38

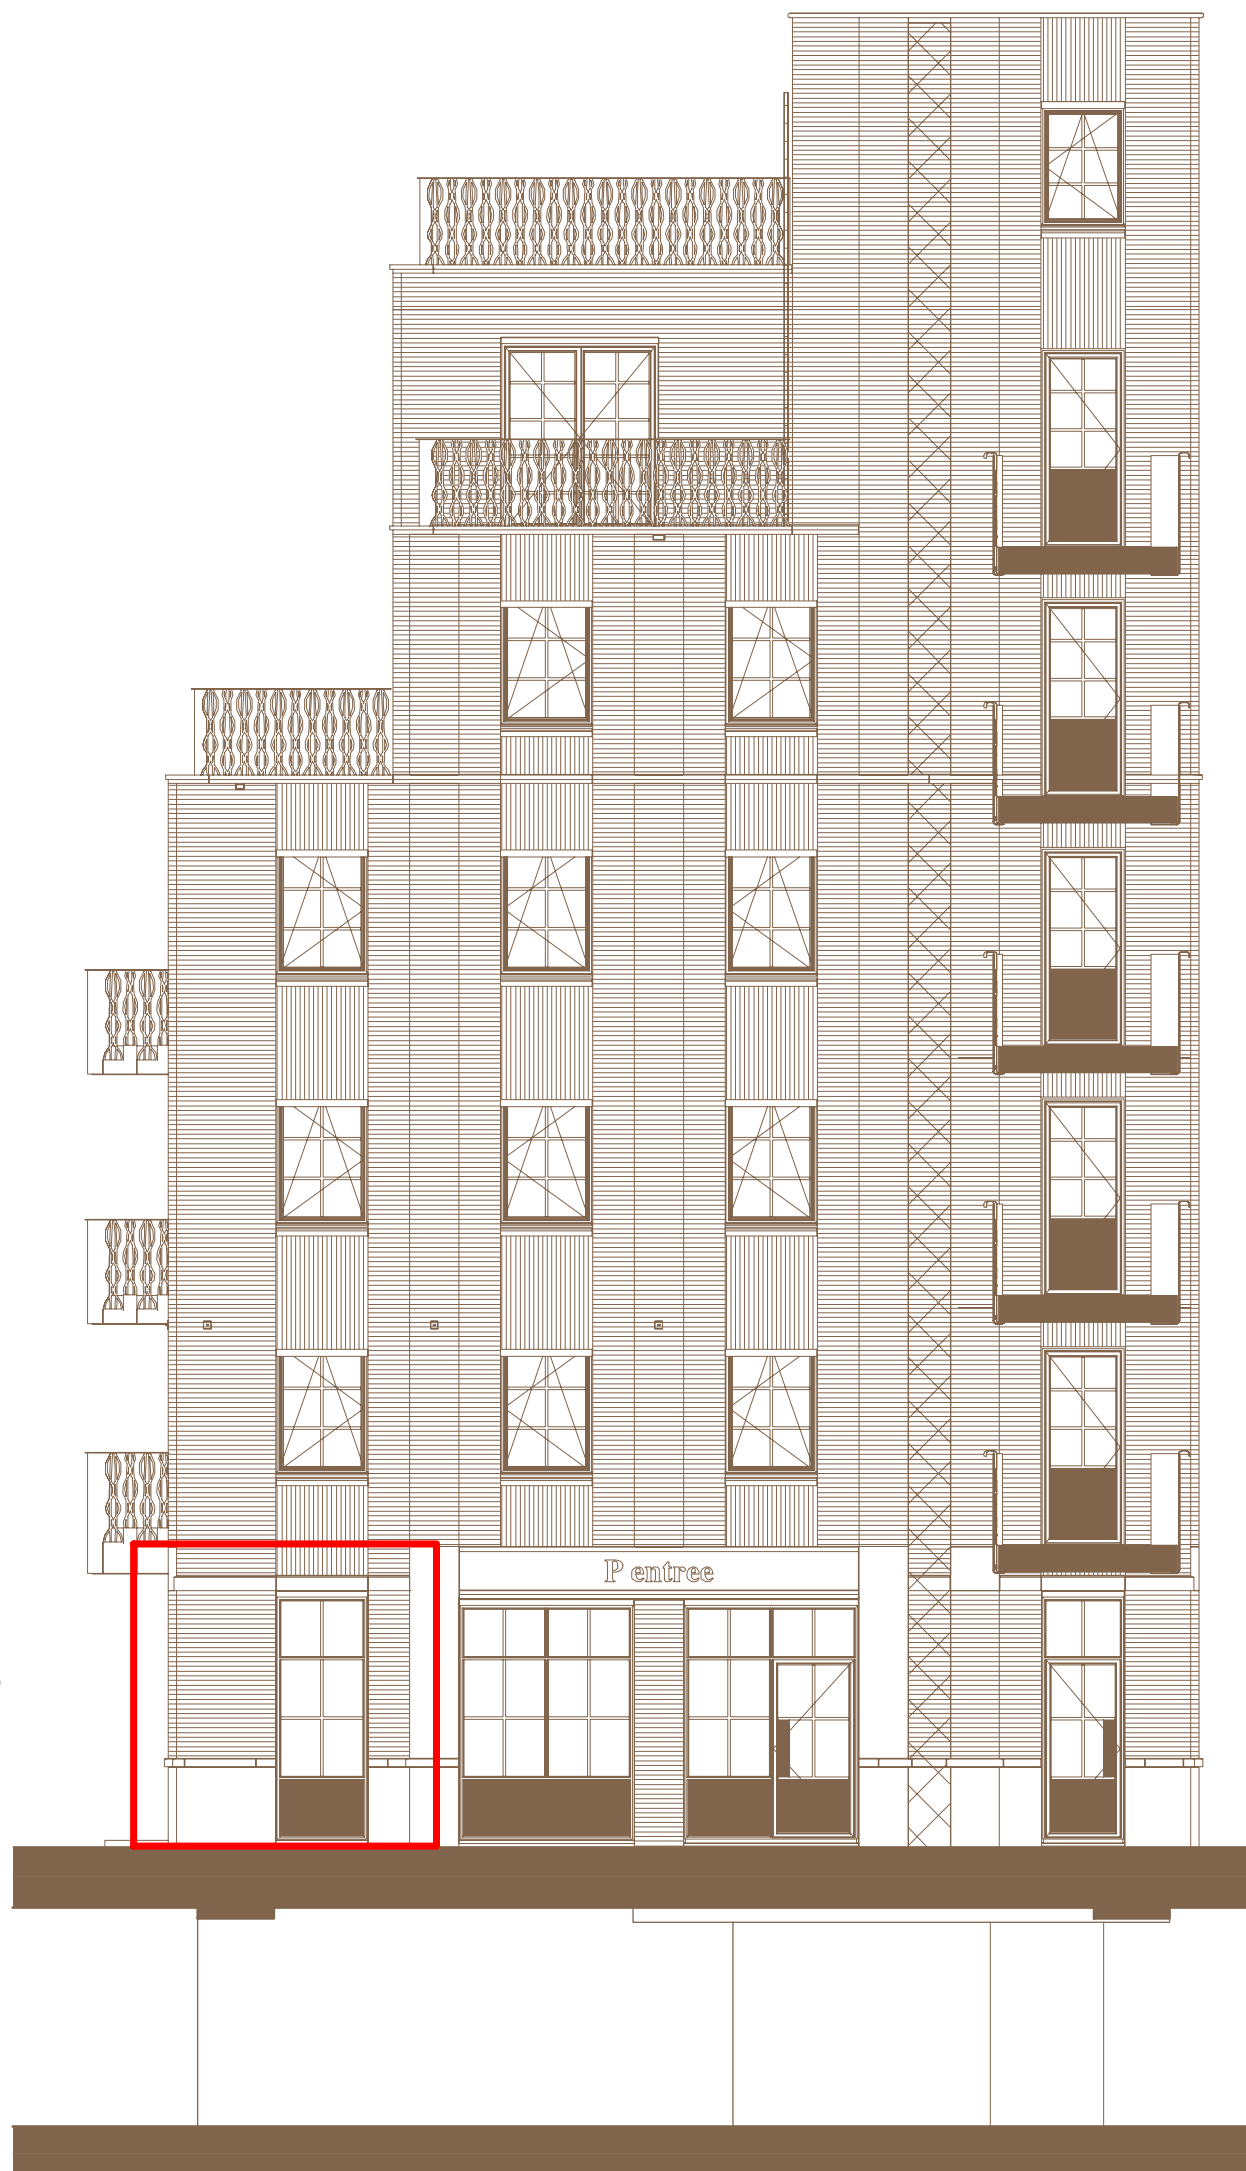

- ▽ + 23100
zevende verdieping
- ▽ + 19800
zesde verdieping
- ▽ + 16500
vijfde verdieping
- ▽ + 13200
vierde verdieping
- ▽ + 9900
derde verdieping
- ▽ + 6600
tweede verdieping
- ▽ + 3300
eerste verdieping
- ▽ + 0
begane grond P=0

Westgevel
The Estate



Schaal 1:100

LITTLE



COOLHAVEN
LOFTS AND
WORKSPACES

09/03/2018 - A3

N° 39



- ▽ + 23100
zevende verdieping
- ▽ + 19800
zesde verdieping
- ▽ + 16500
vijfde verdieping
- ▽ + 13200
vierde verdieping
- ▽ + 9900
derde verdieping
- ▽ + 6600
tweede verdieping
- ▽ + 3300
eerste verdieping
- ▽ + 0
begane grond P=0

Westgevel
The Estate




Schaal 1:100

LITTLE



COOLHAVEN
LOFTS AND
WORKSPACES

09/03/2018 - A3

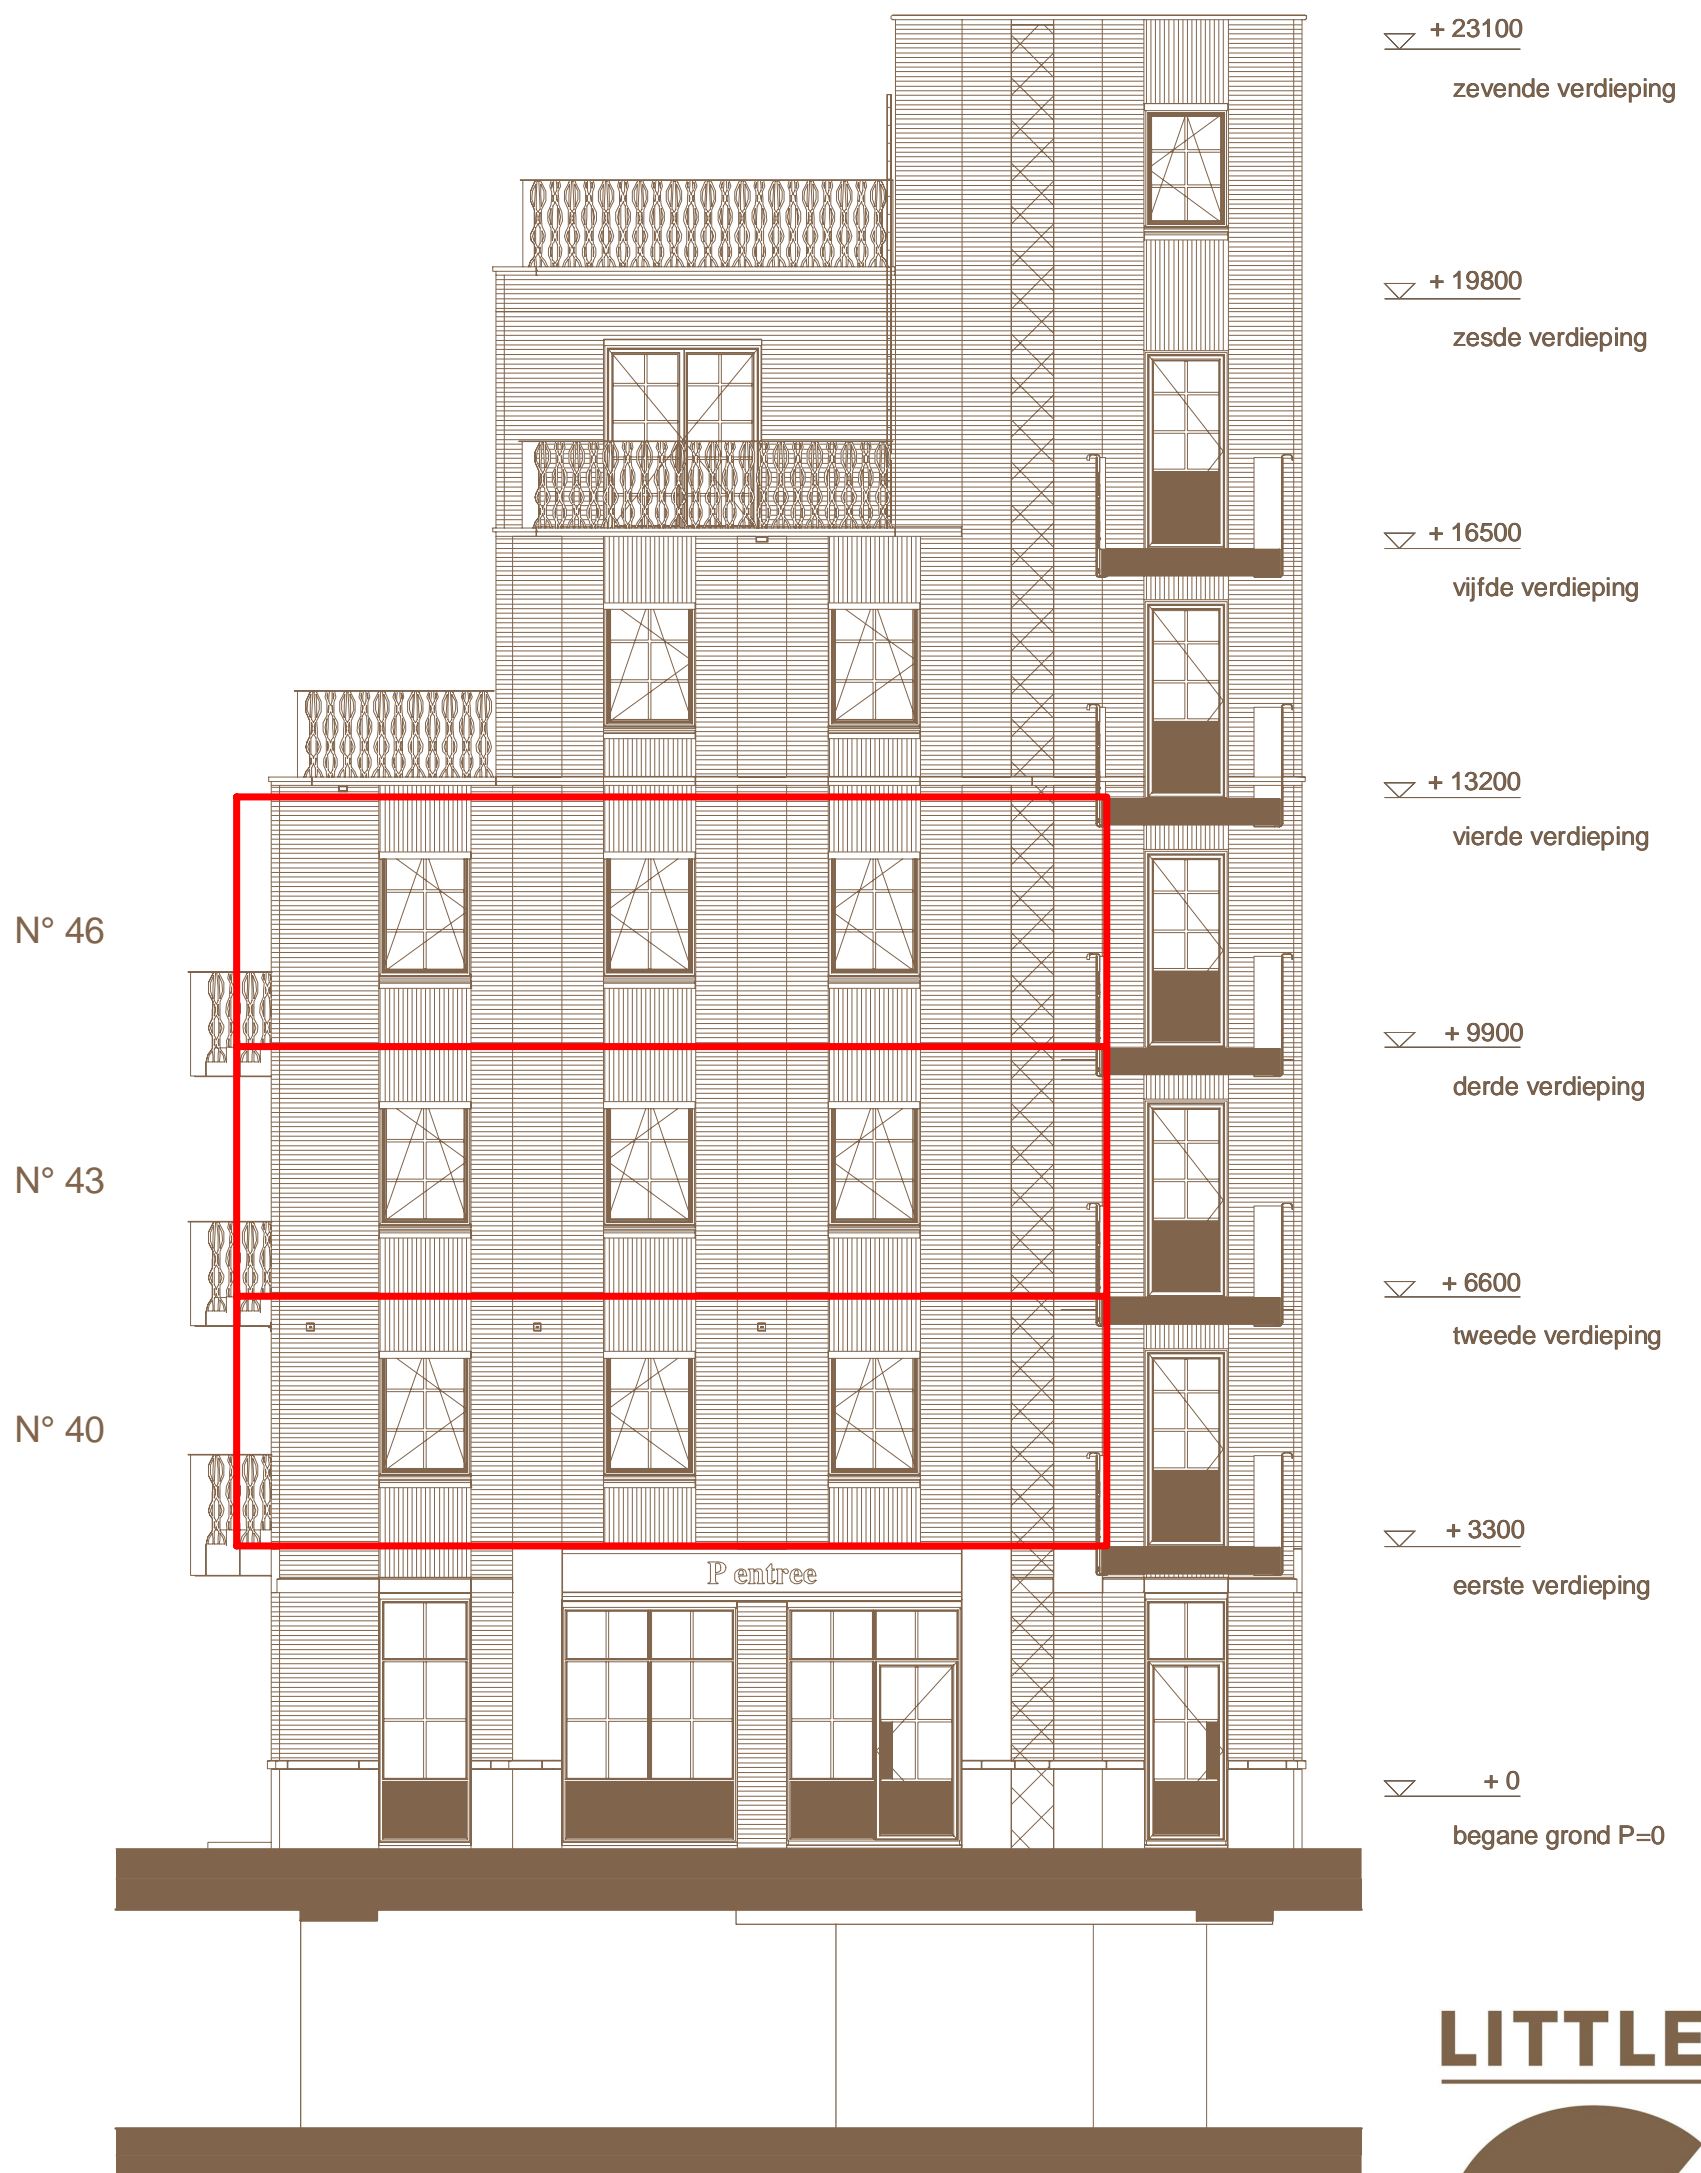

N° 46

N° 43

N° 40

P entree

▽ + 23100

zevende verdieping

▽ + 19800

zesde verdieping

▽ + 16500

vijfde verdieping

▽ + 13200

vierde verdieping

▽ + 9900

derde verdieping

▽ + 6600

tweede verdieping

▽ + 3300

eerste verdieping

▽ + 0

begane grond P=0

Westgevel
The Estate

LITTLE




COOLHAVEN

LOFTS AND
WORKSPACES

09/03/2018 - A3



Schaal 1:100

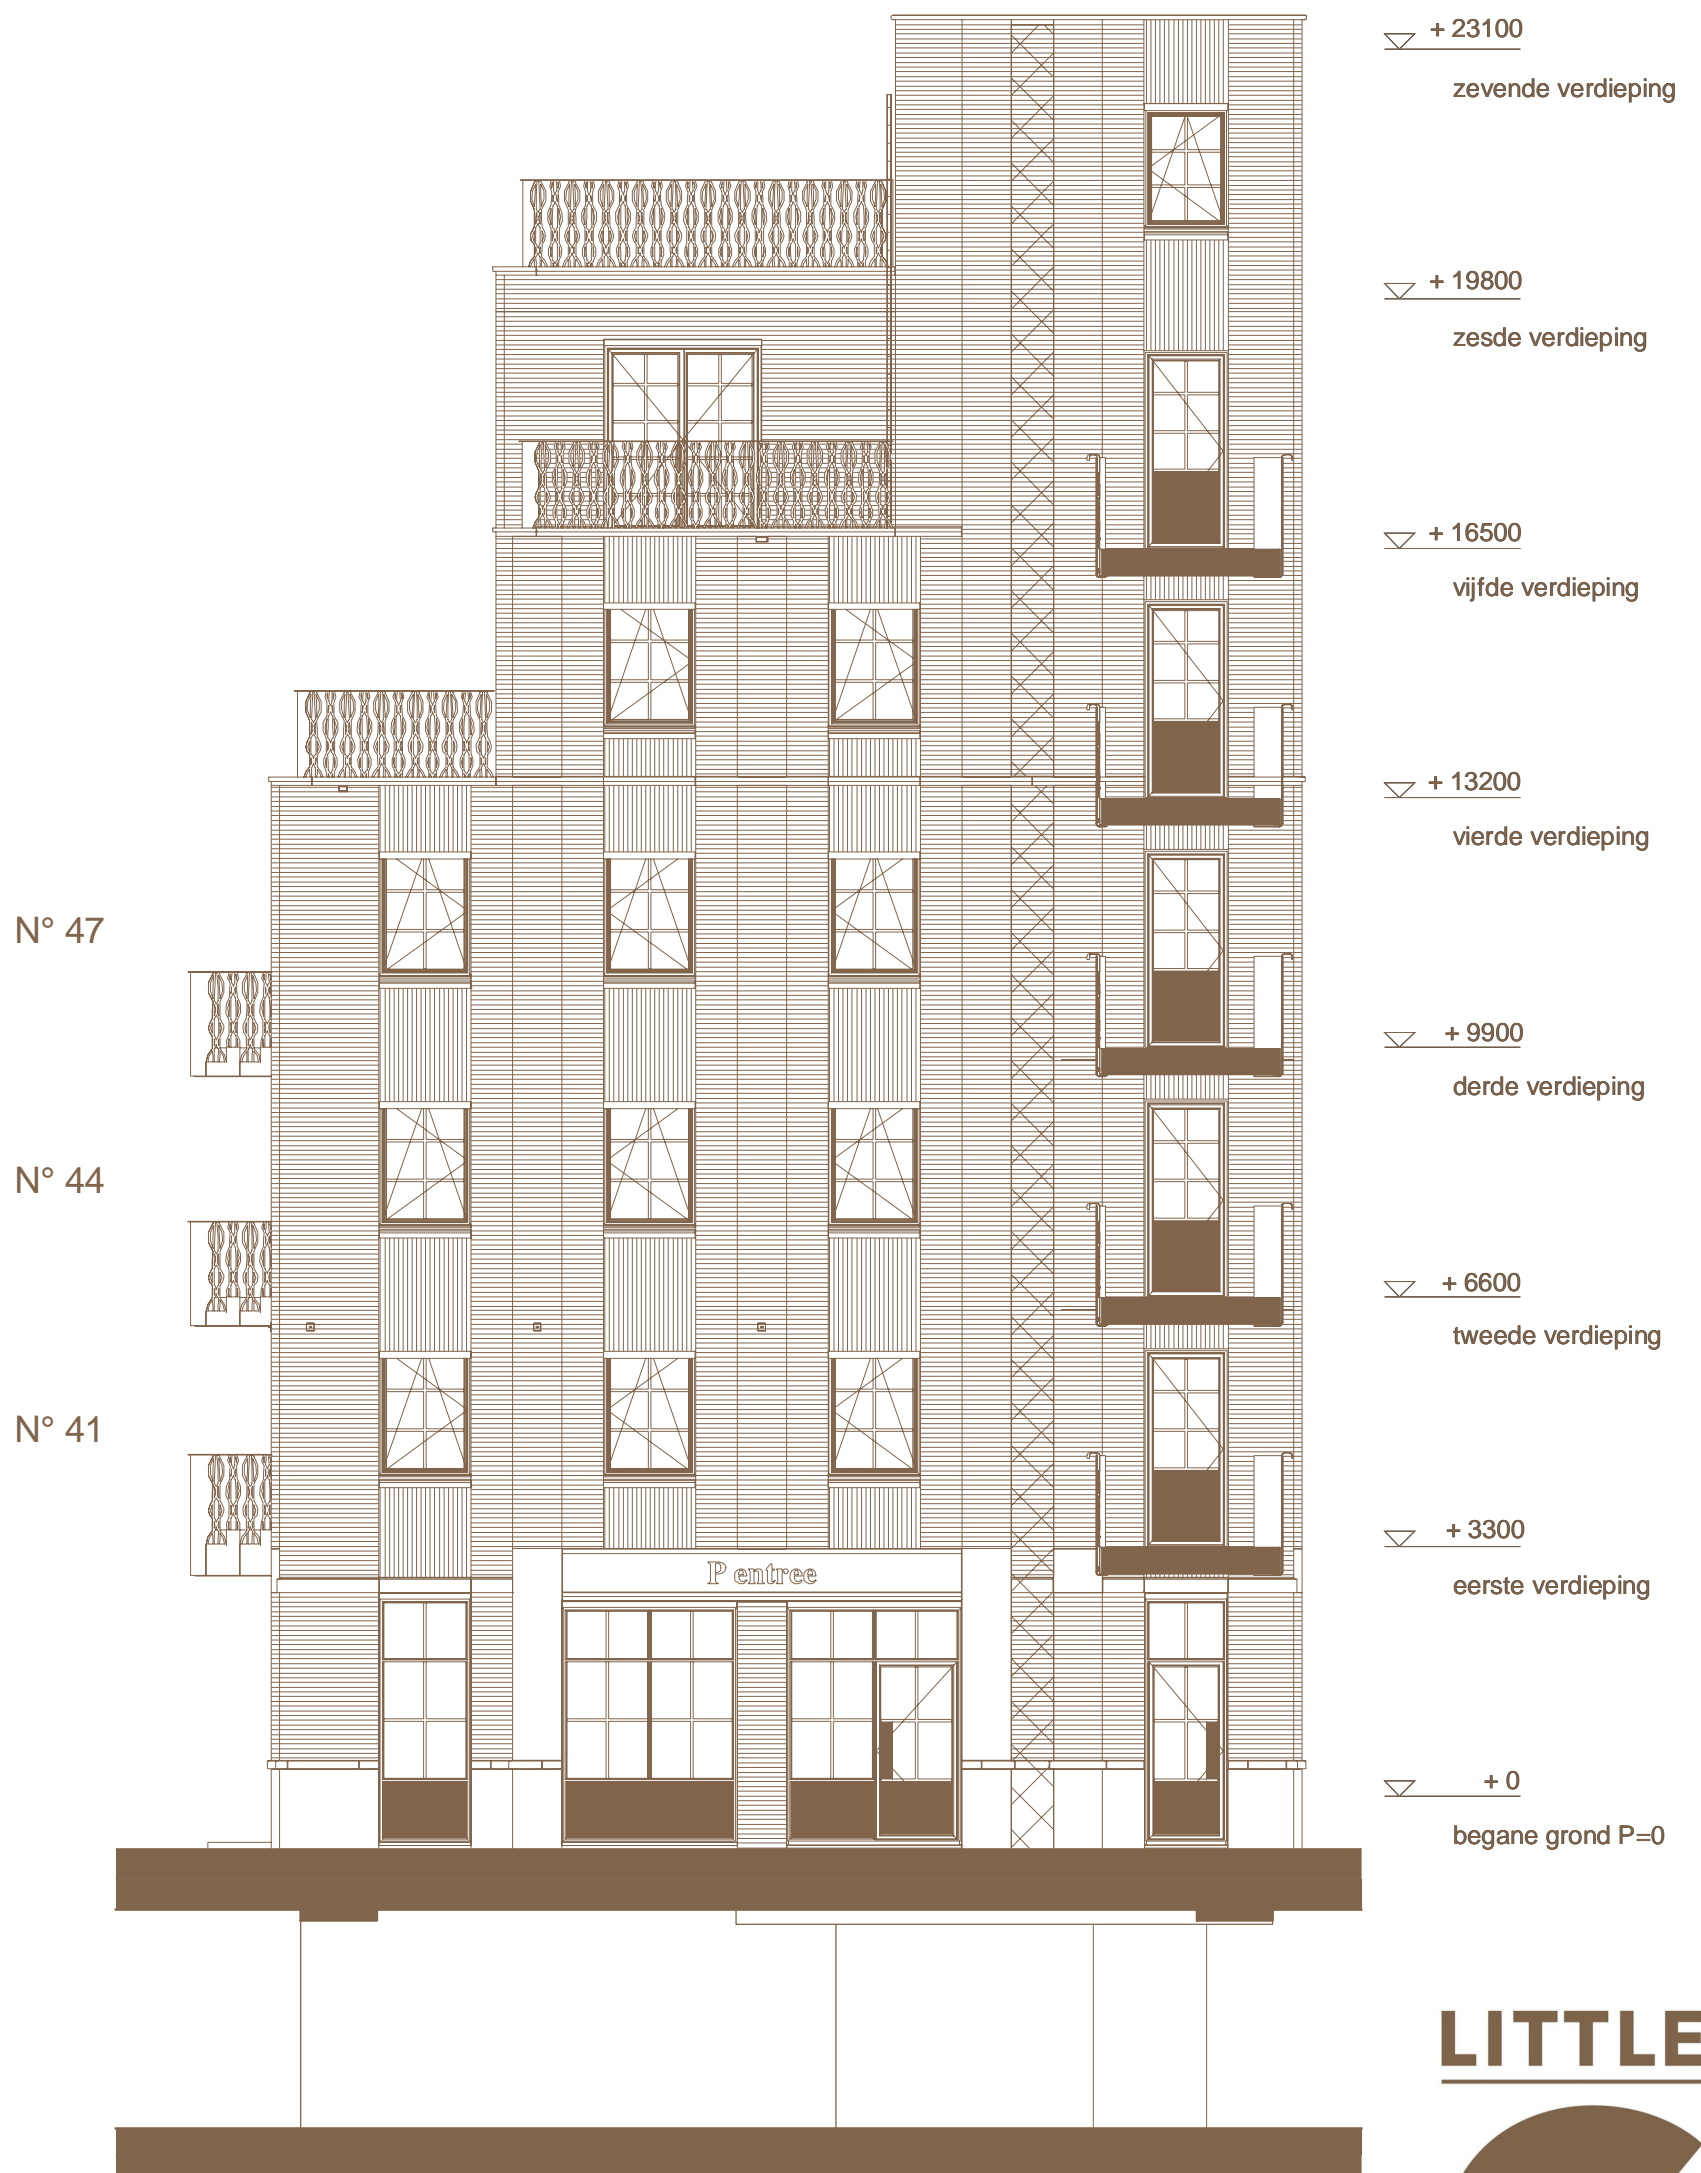

Westgevel
The Estate




Schaal 1:100

LITTLE



COOLHAVEN
LOFTS AND
WORKSPACES

09/03/2018 - A3

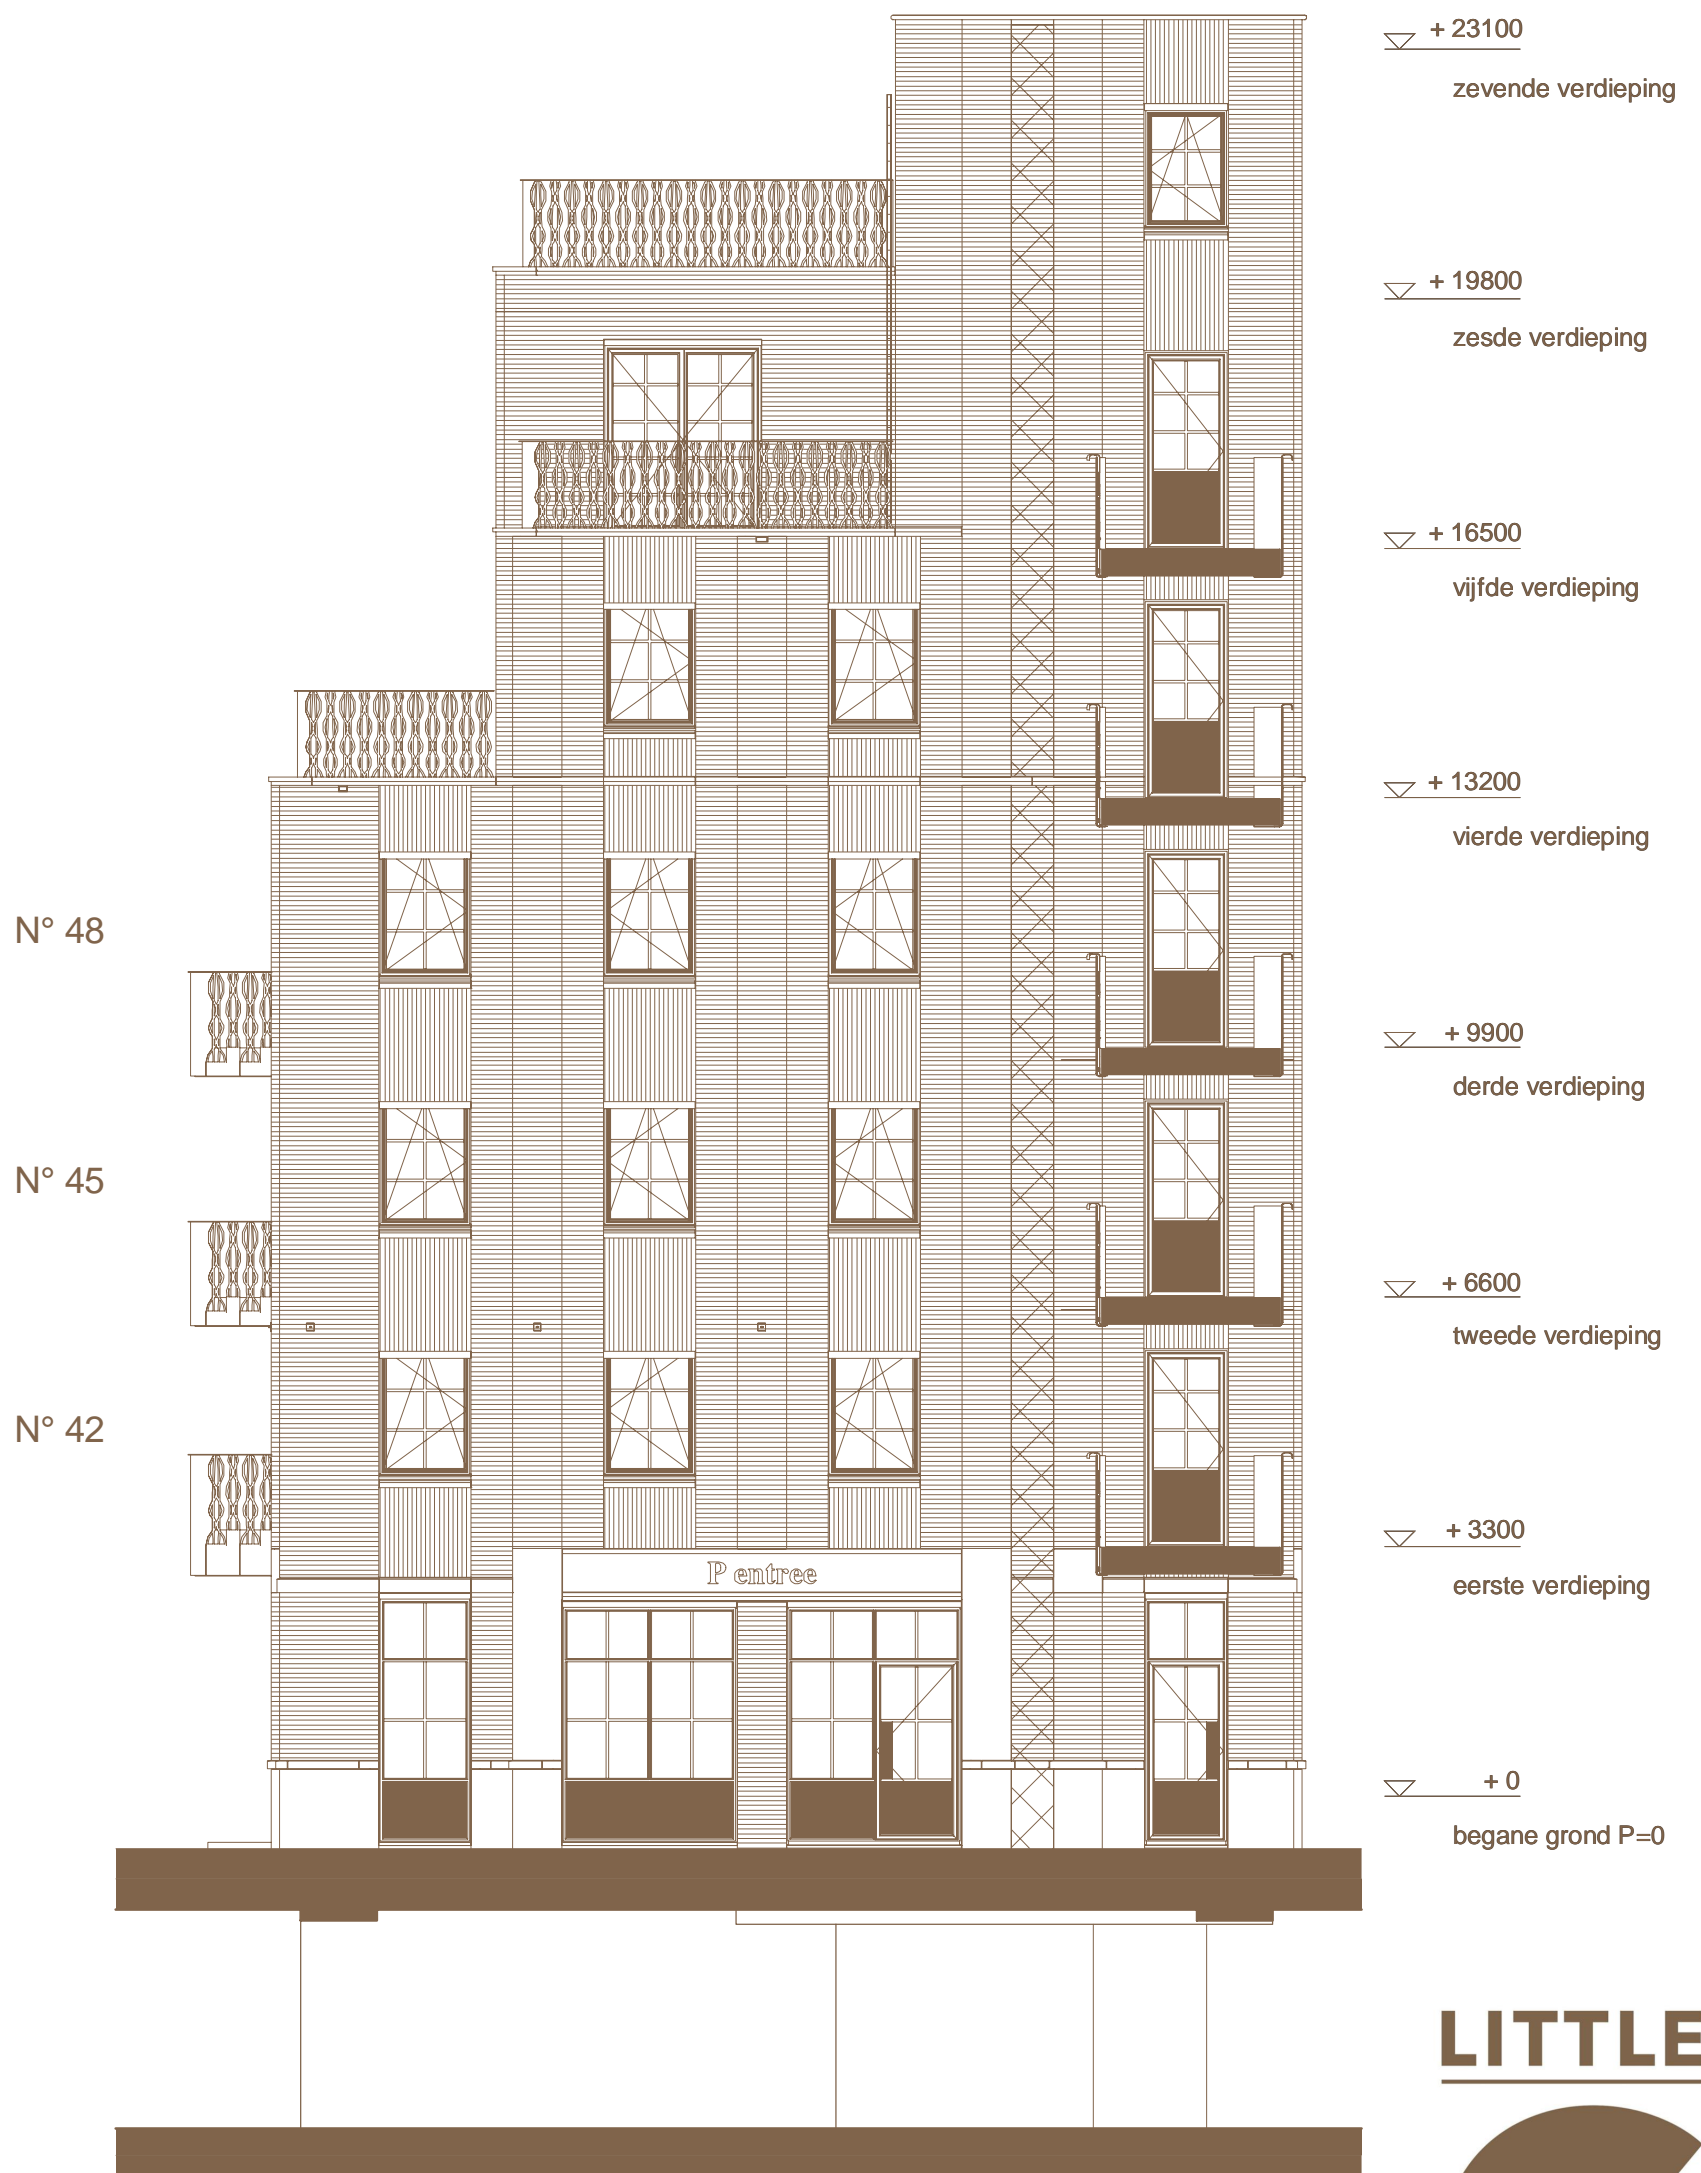

Westgevel
The Estate



Schaal 1:100


LITTLE



COOLHAVEN
LOFTS AND
WORKSPACES

09/03/2018 - A3

N° 49

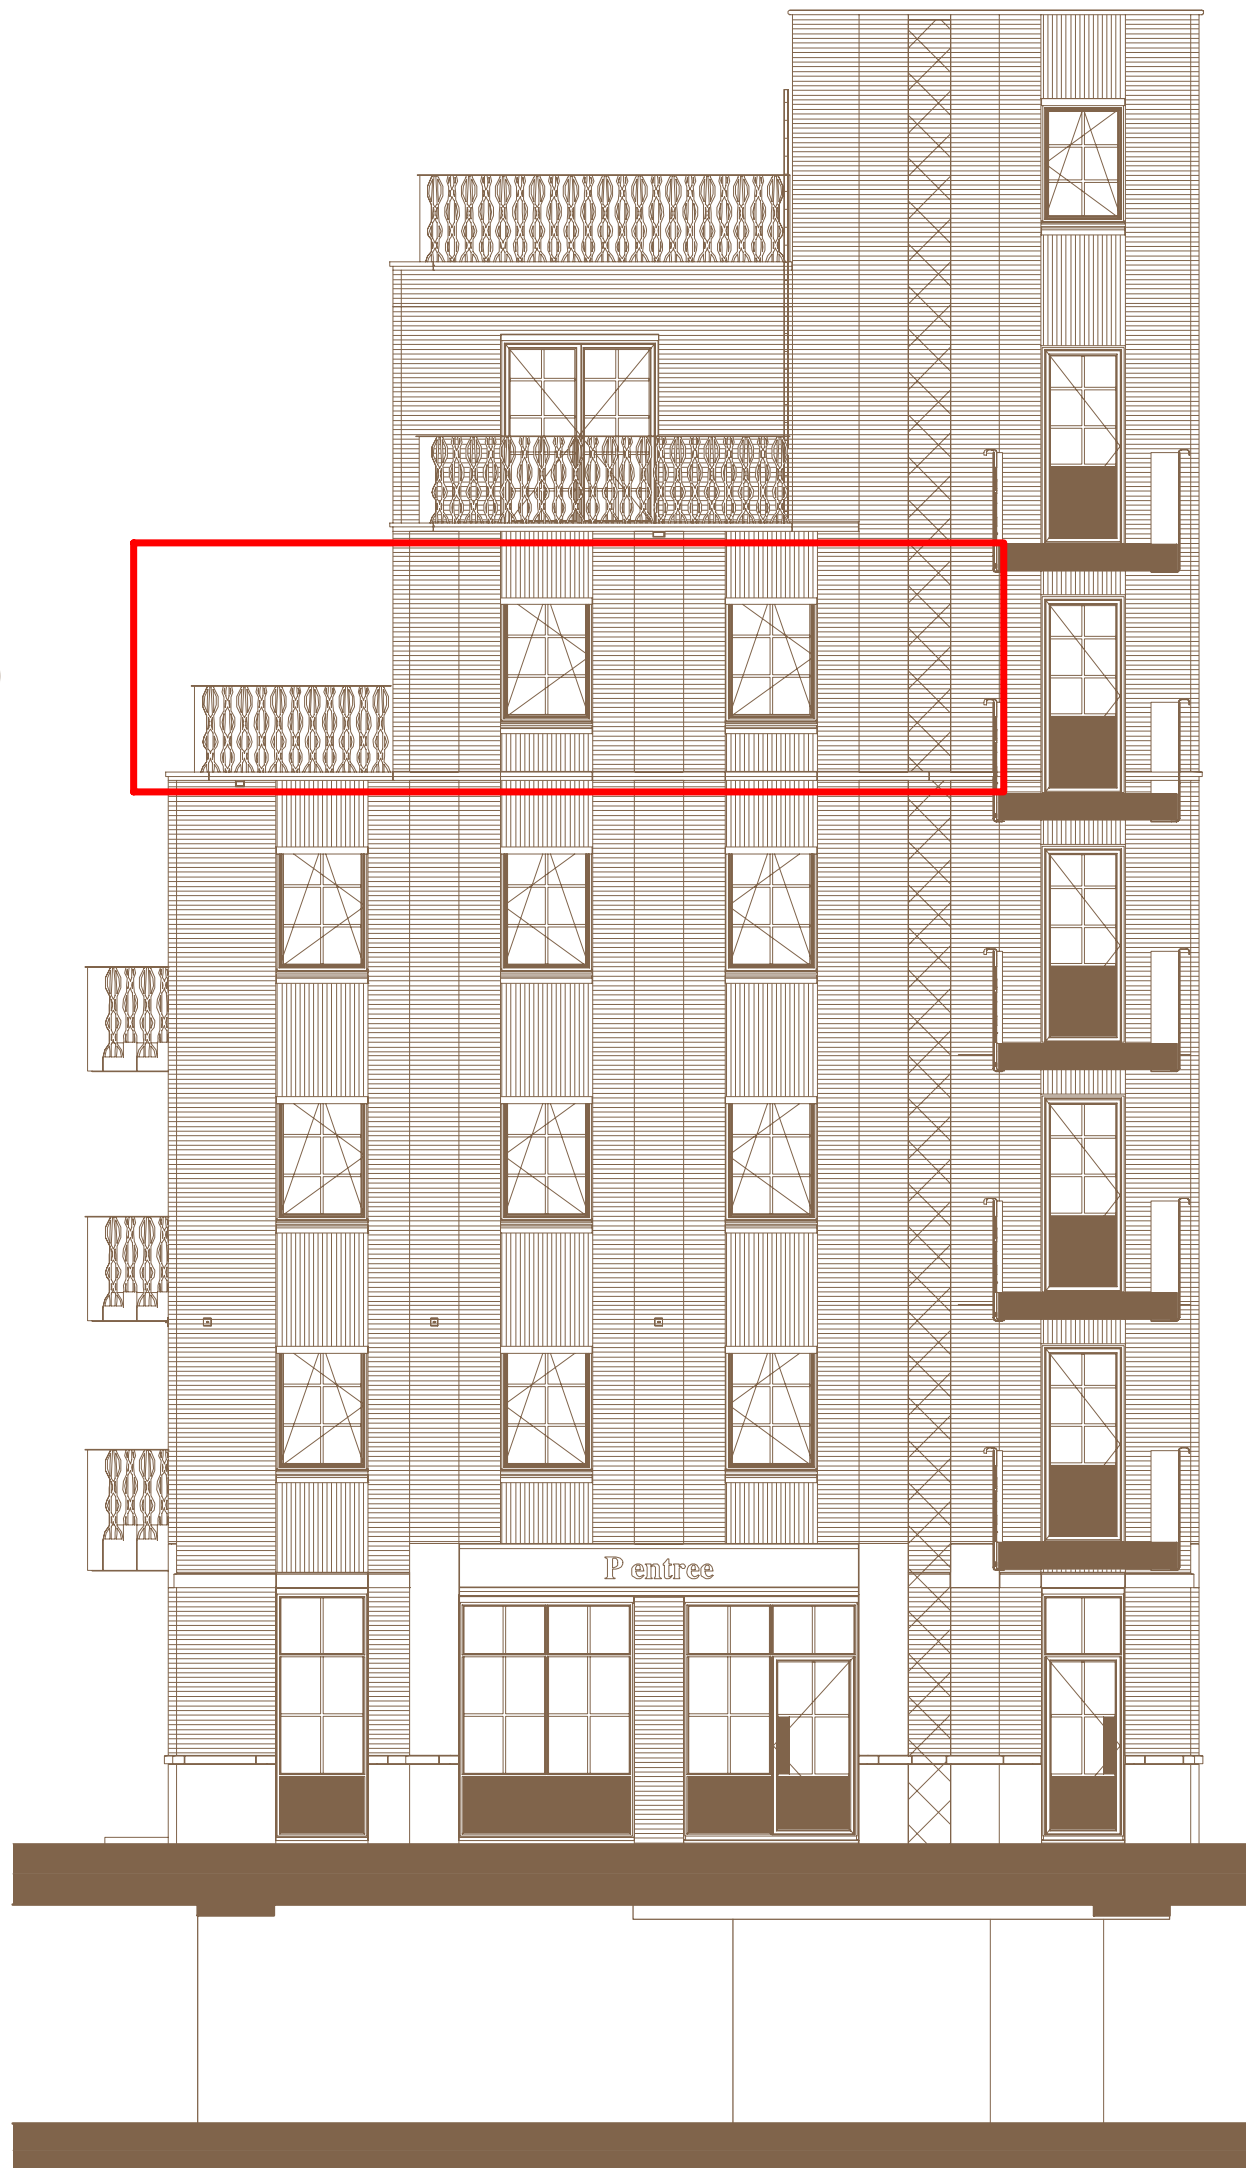

- ▽ + 23100
zevende verdieping
- ▽ + 19800
zesde verdieping
- ▽ + 16500
vijfde verdieping
- ▽ + 13200
vierde verdieping
- ▽ + 9900
derde verdieping
- ▽ + 6600
tweede verdieping
- ▽ + 3300
eerste verdieping
- ▽ + 0
begane grond P=0

Westgevel
The Estate



Schaal 1:100


LITTLE



COOLHAVEN
LOFTS AND
WORKSPACES

09/03/2018 - A3

N° 50

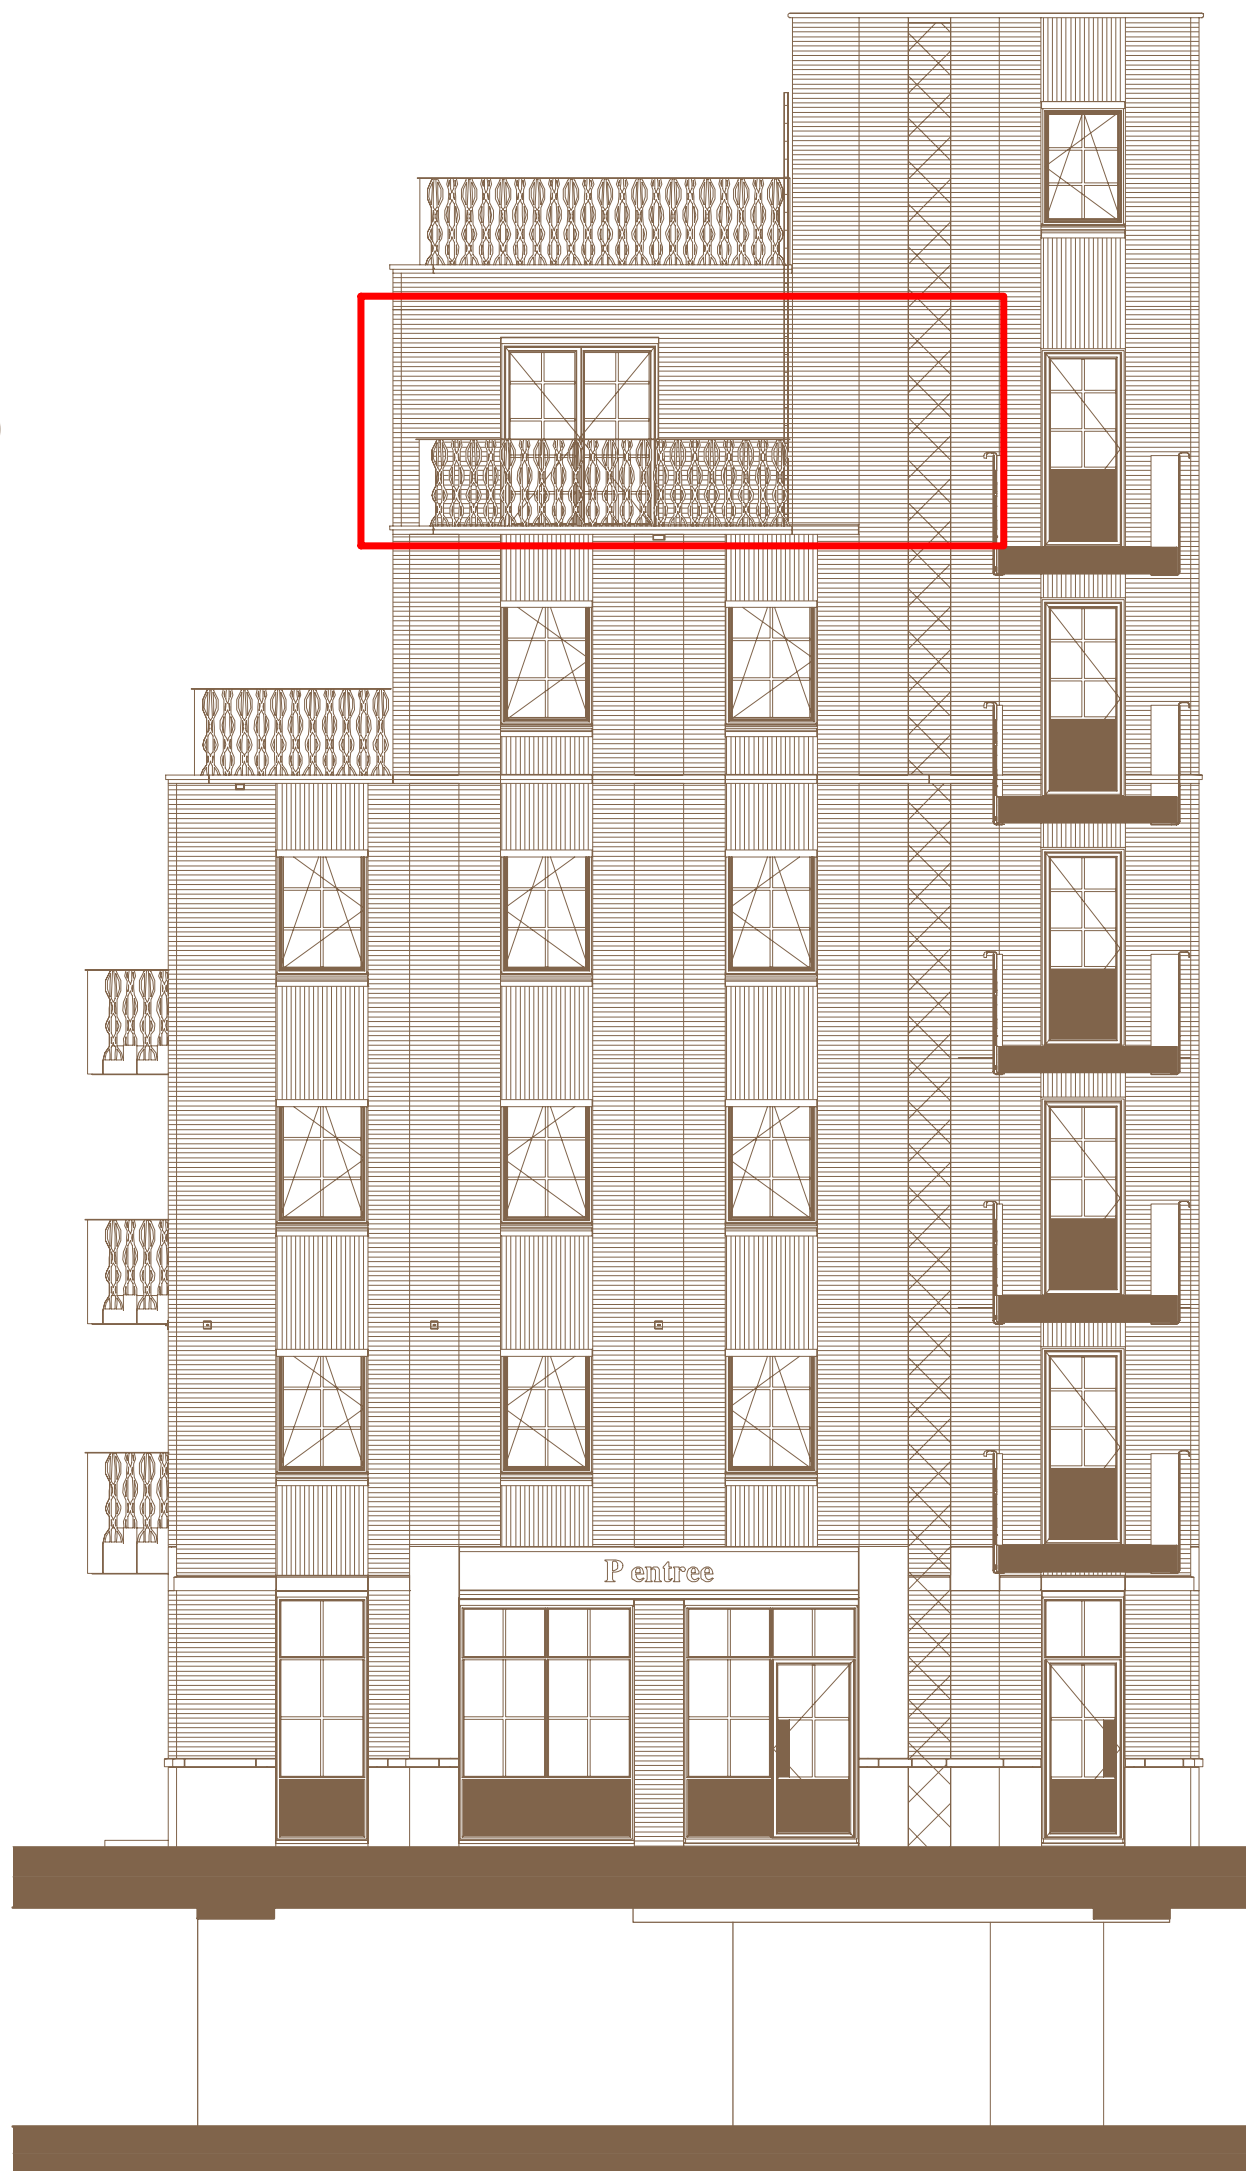

- ▽ + 23100
zevende verdieping
- ▽ + 19800
zesde verdieping
- ▽ + 16500
vijfde verdieping
- ▽ + 13200
vierde verdieping
- ▽ + 9900
derde verdieping
- ▽ + 6600
tweede verdieping
- ▽ + 3300
eerste verdieping
- ▽ + 0
begane grond P=0

Westgevel
The Estate




Schaal 1:100

LITTLE



COOLHAVEN
LOFTS AND
WORKSPACES

09/03/2018 - A3

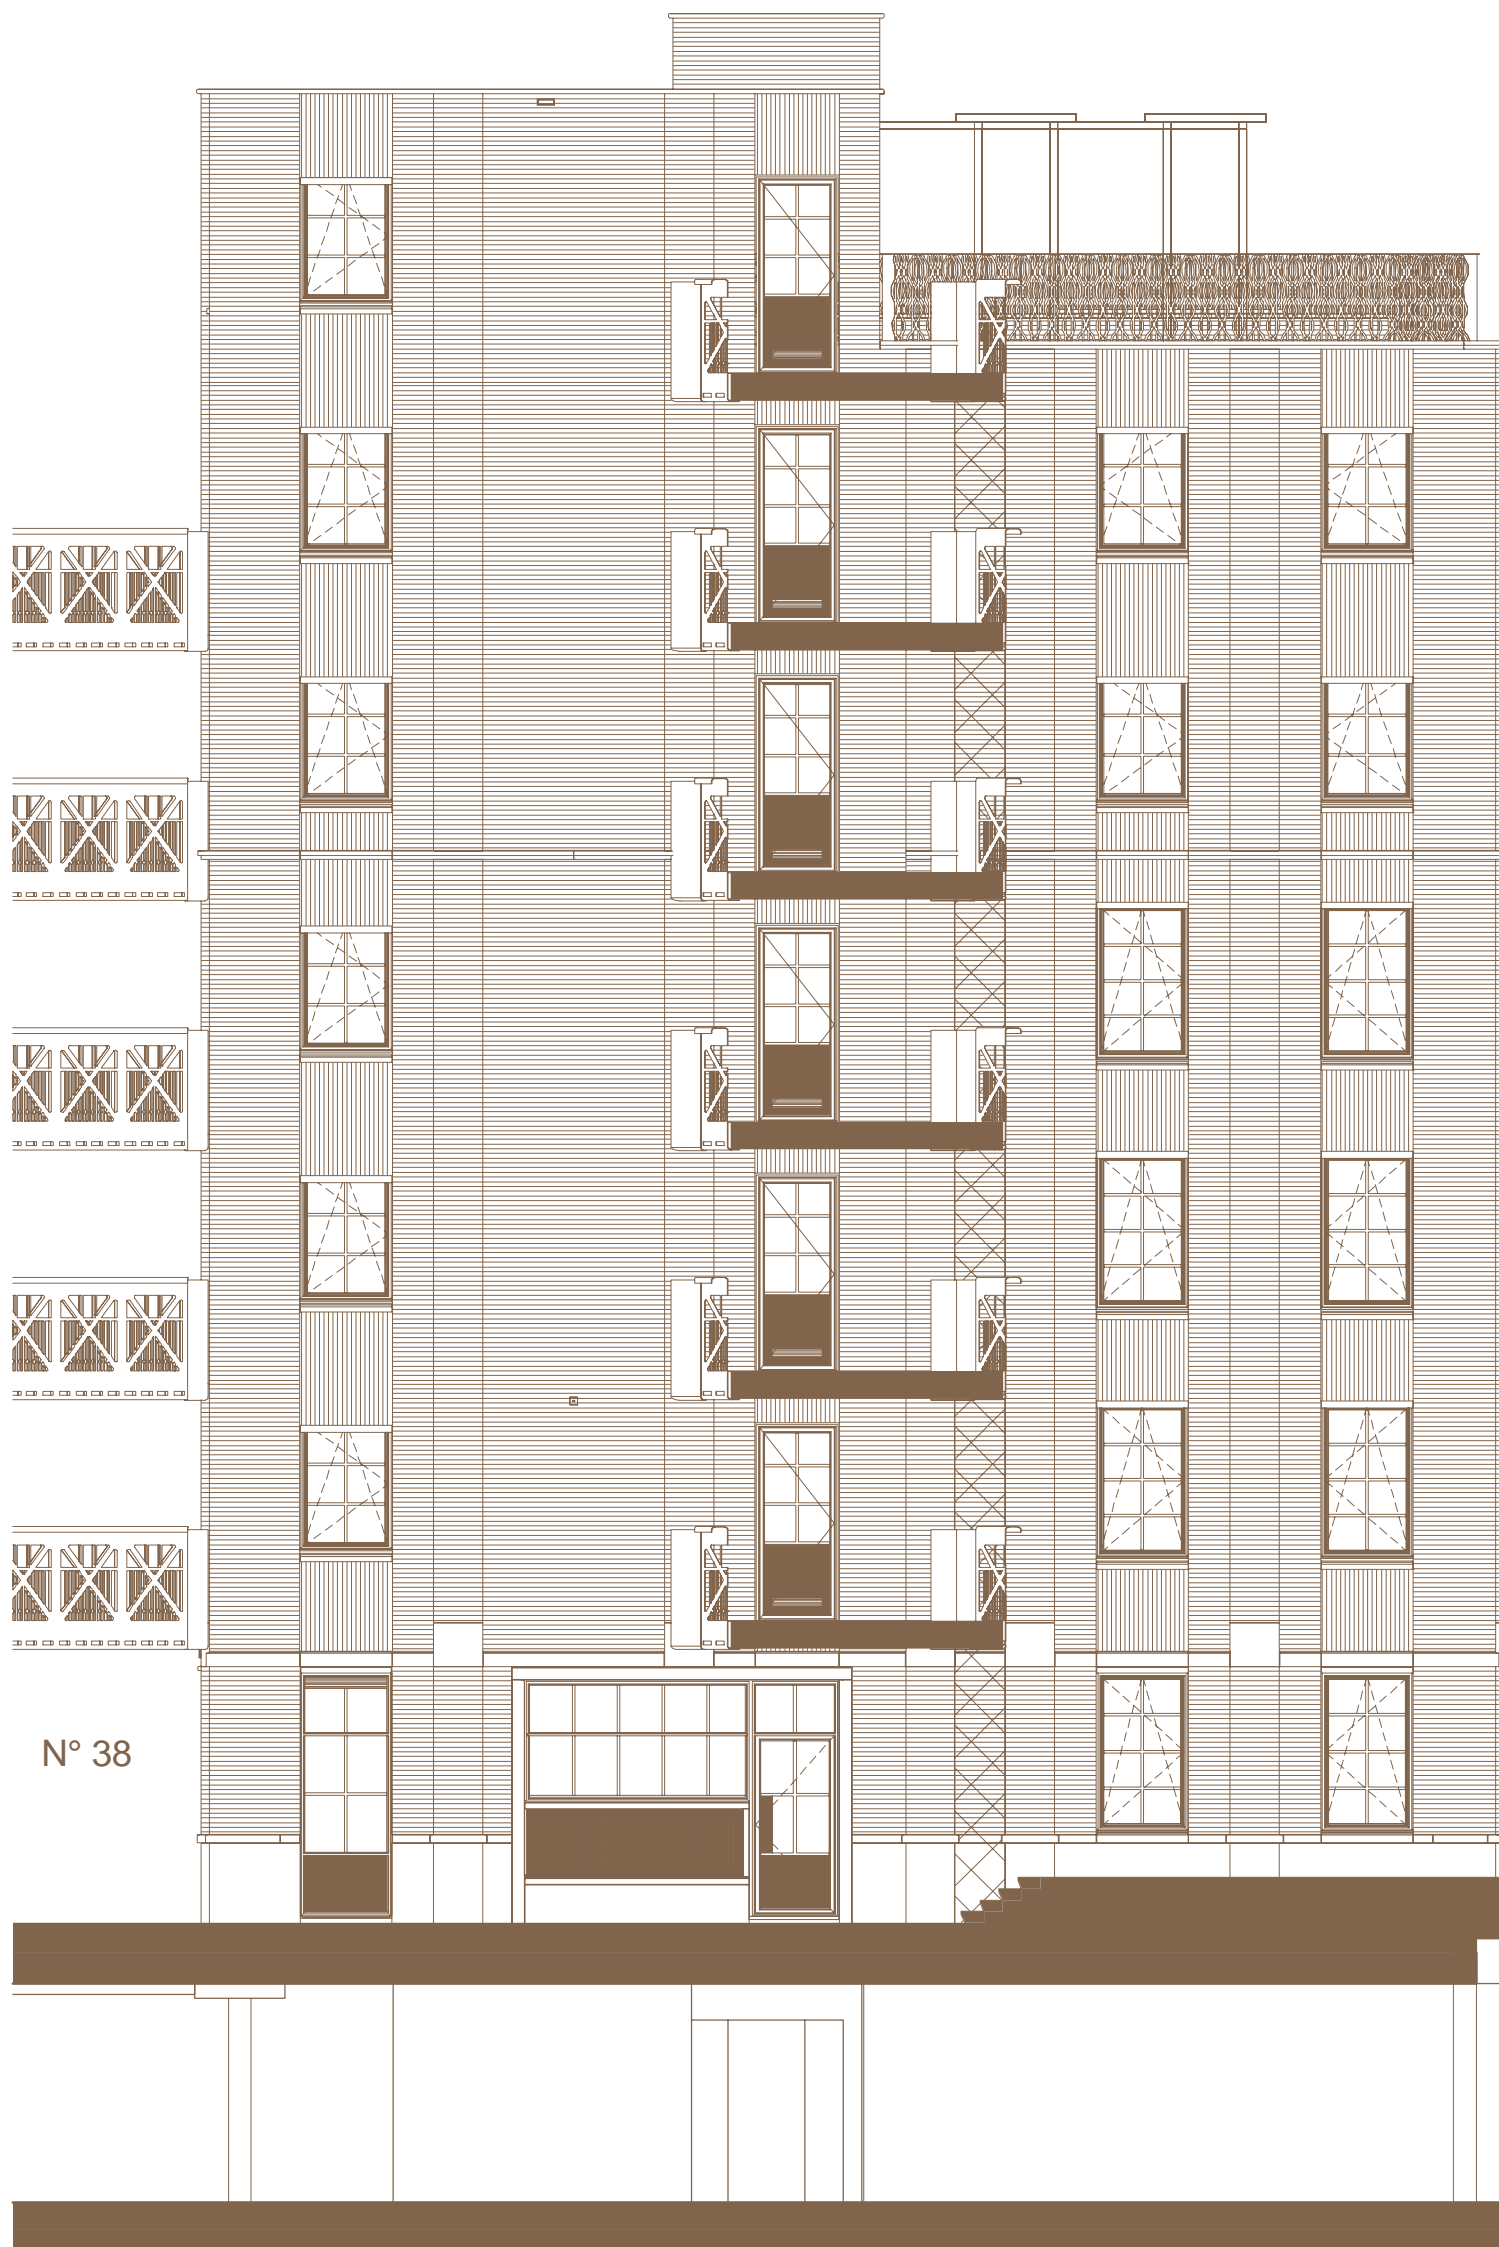

▽ + 23100
zevende verdieping

▽ + 19800
zesde verdieping

▽ + 16500
vijfde verdieping

▽ + 13200
vierde verdieping

▽ + 9900
derde verdieping

▽ + 6600
tweede verdieping

▽ + 3300
eerste verdieping

▽ + 0
begane grond P=0

N° 38

Zuidgevel
The Estate

0 2 4 6 8 10m


Schaal 1:100

LITTLE



COOLHAVEN
LOFTS AND
WORKSPACES

09/03/2018 - A3

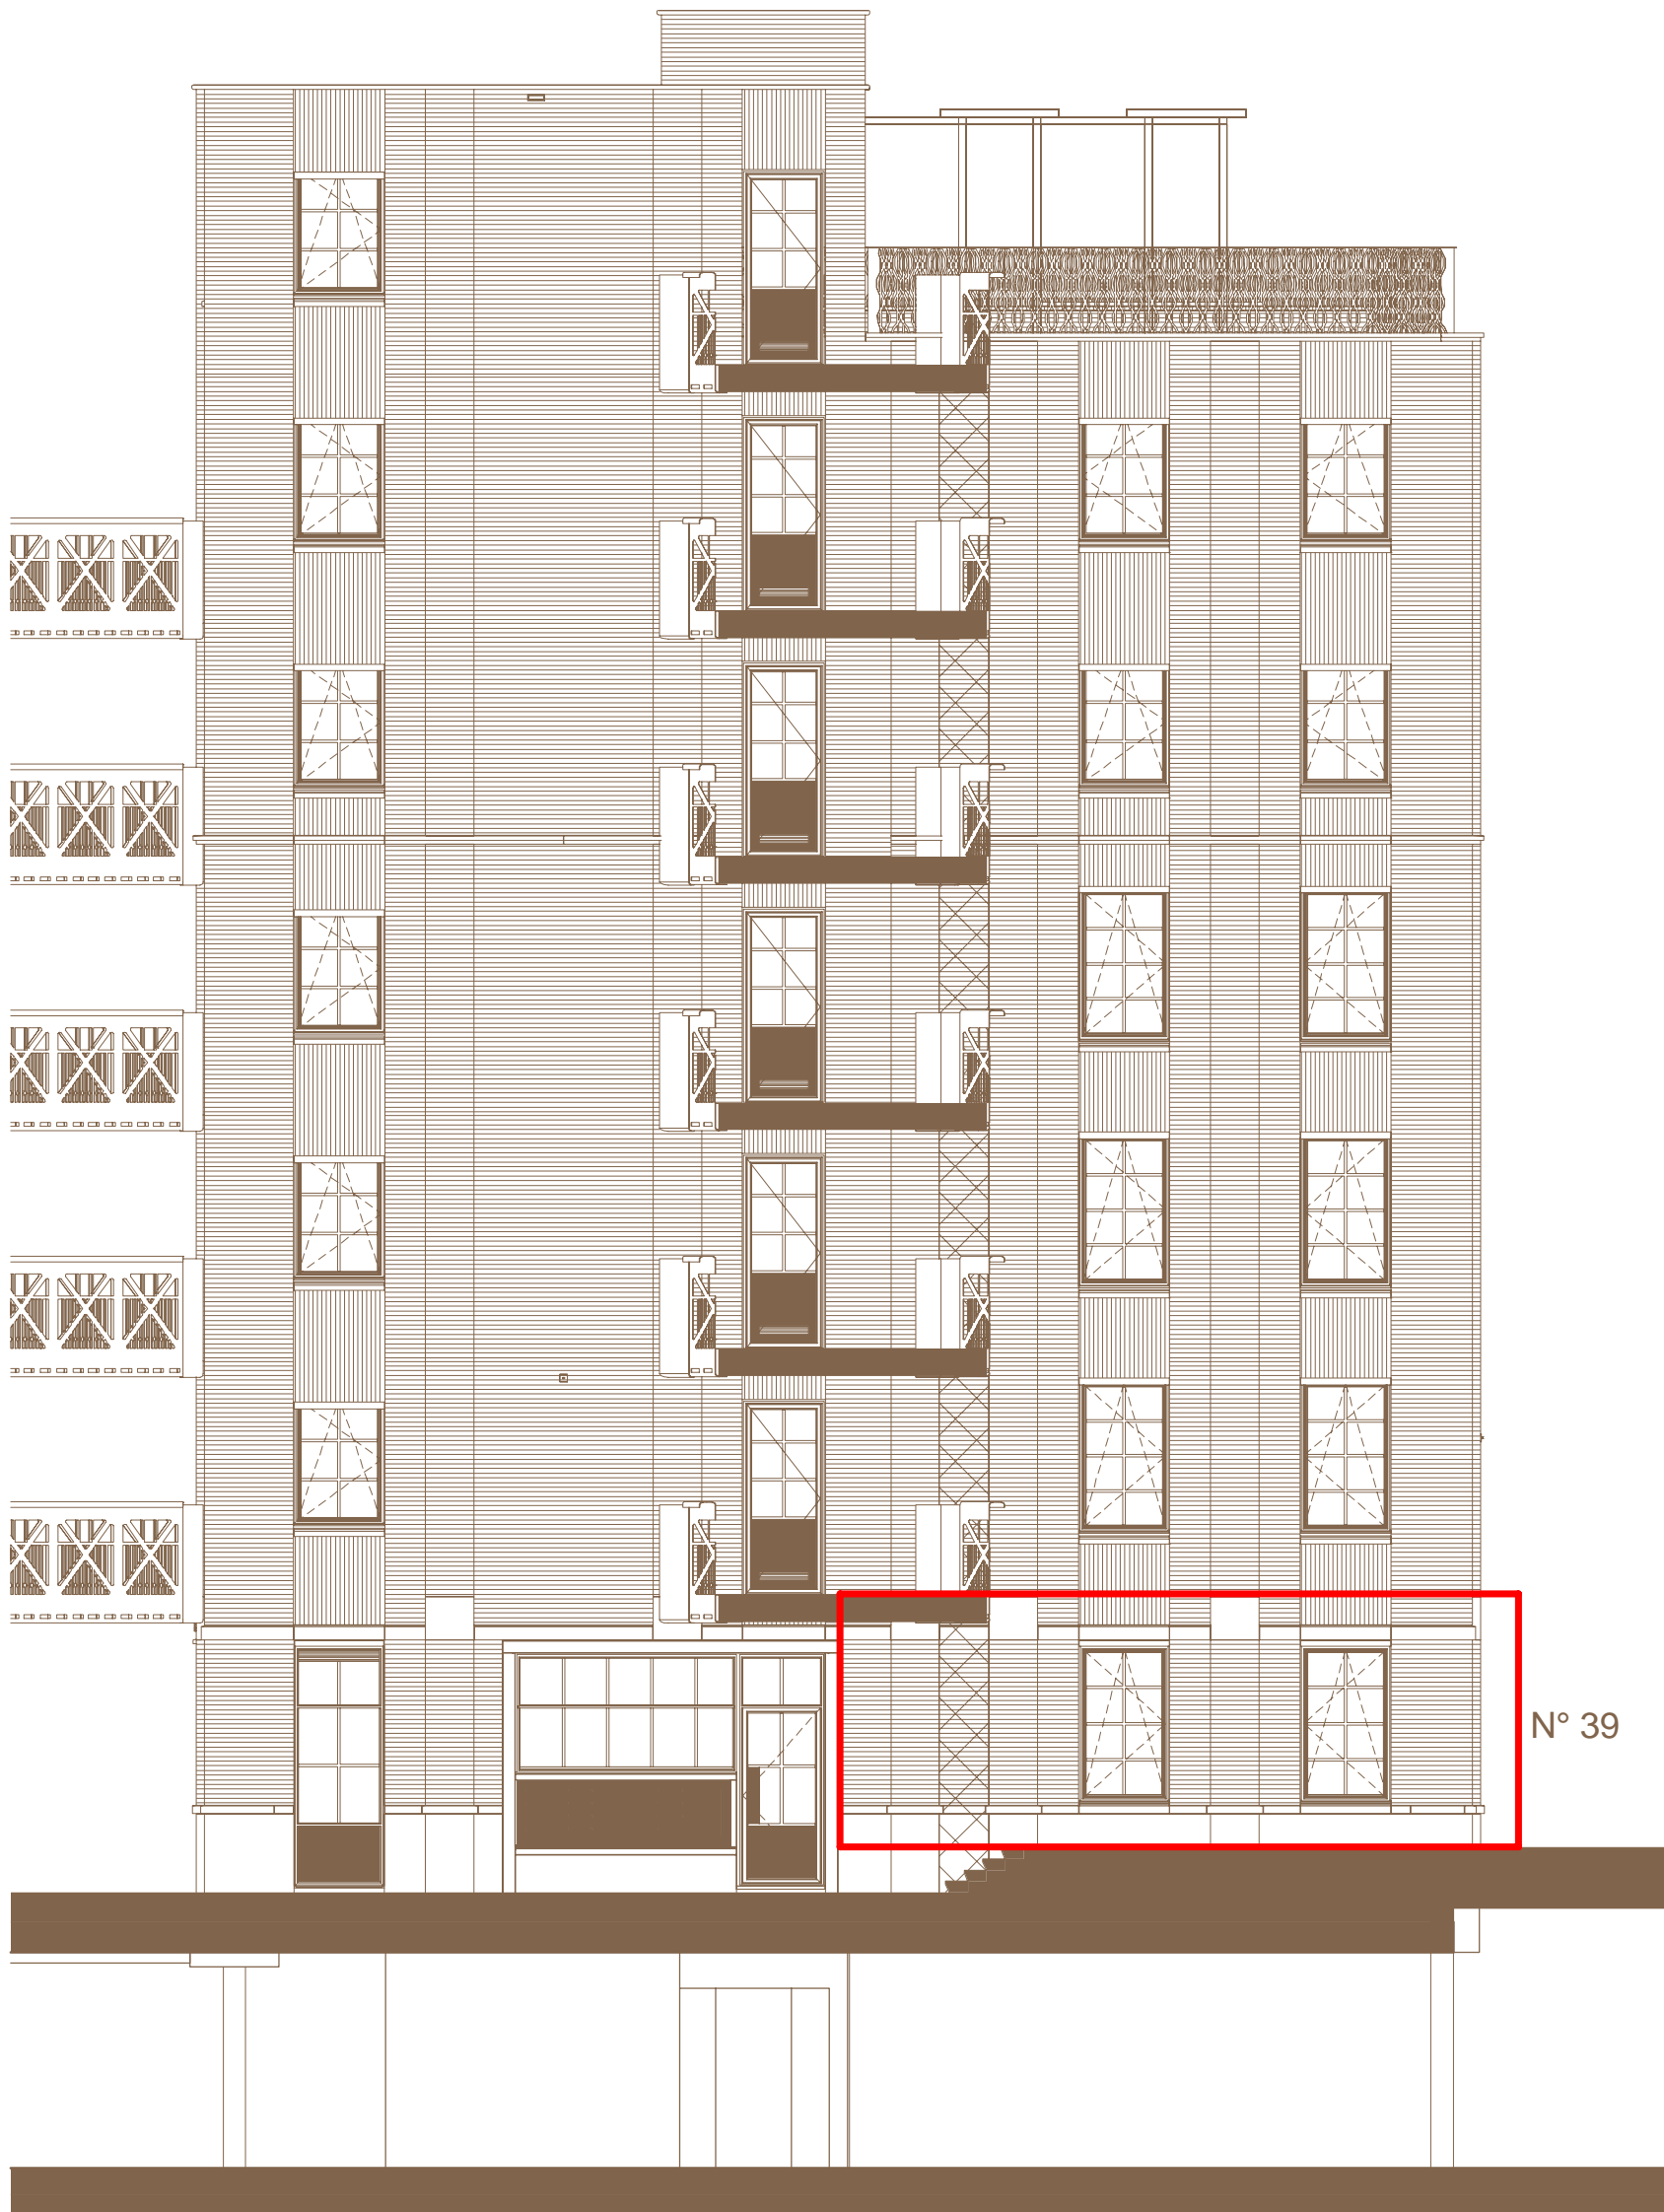

▽ + 23100
zevende verdieping

▽ + 19800
zesde verdieping

▽ + 16500
vijfde verdieping

▽ + 13200
vierde verdieping

▽ + 9900
derde verdieping

▽ + 6600
tweede verdieping

▽ + 3300
eerste verdieping

▽ + 0
begane grond P=0

N° 39

Zuidgevel
The Estate

0 2 4 6 8 10m


Schaal 1:100

LITTLE



COOLHAVEN
LOFTS AND
WORKSPACES

09/03/2018 - A3

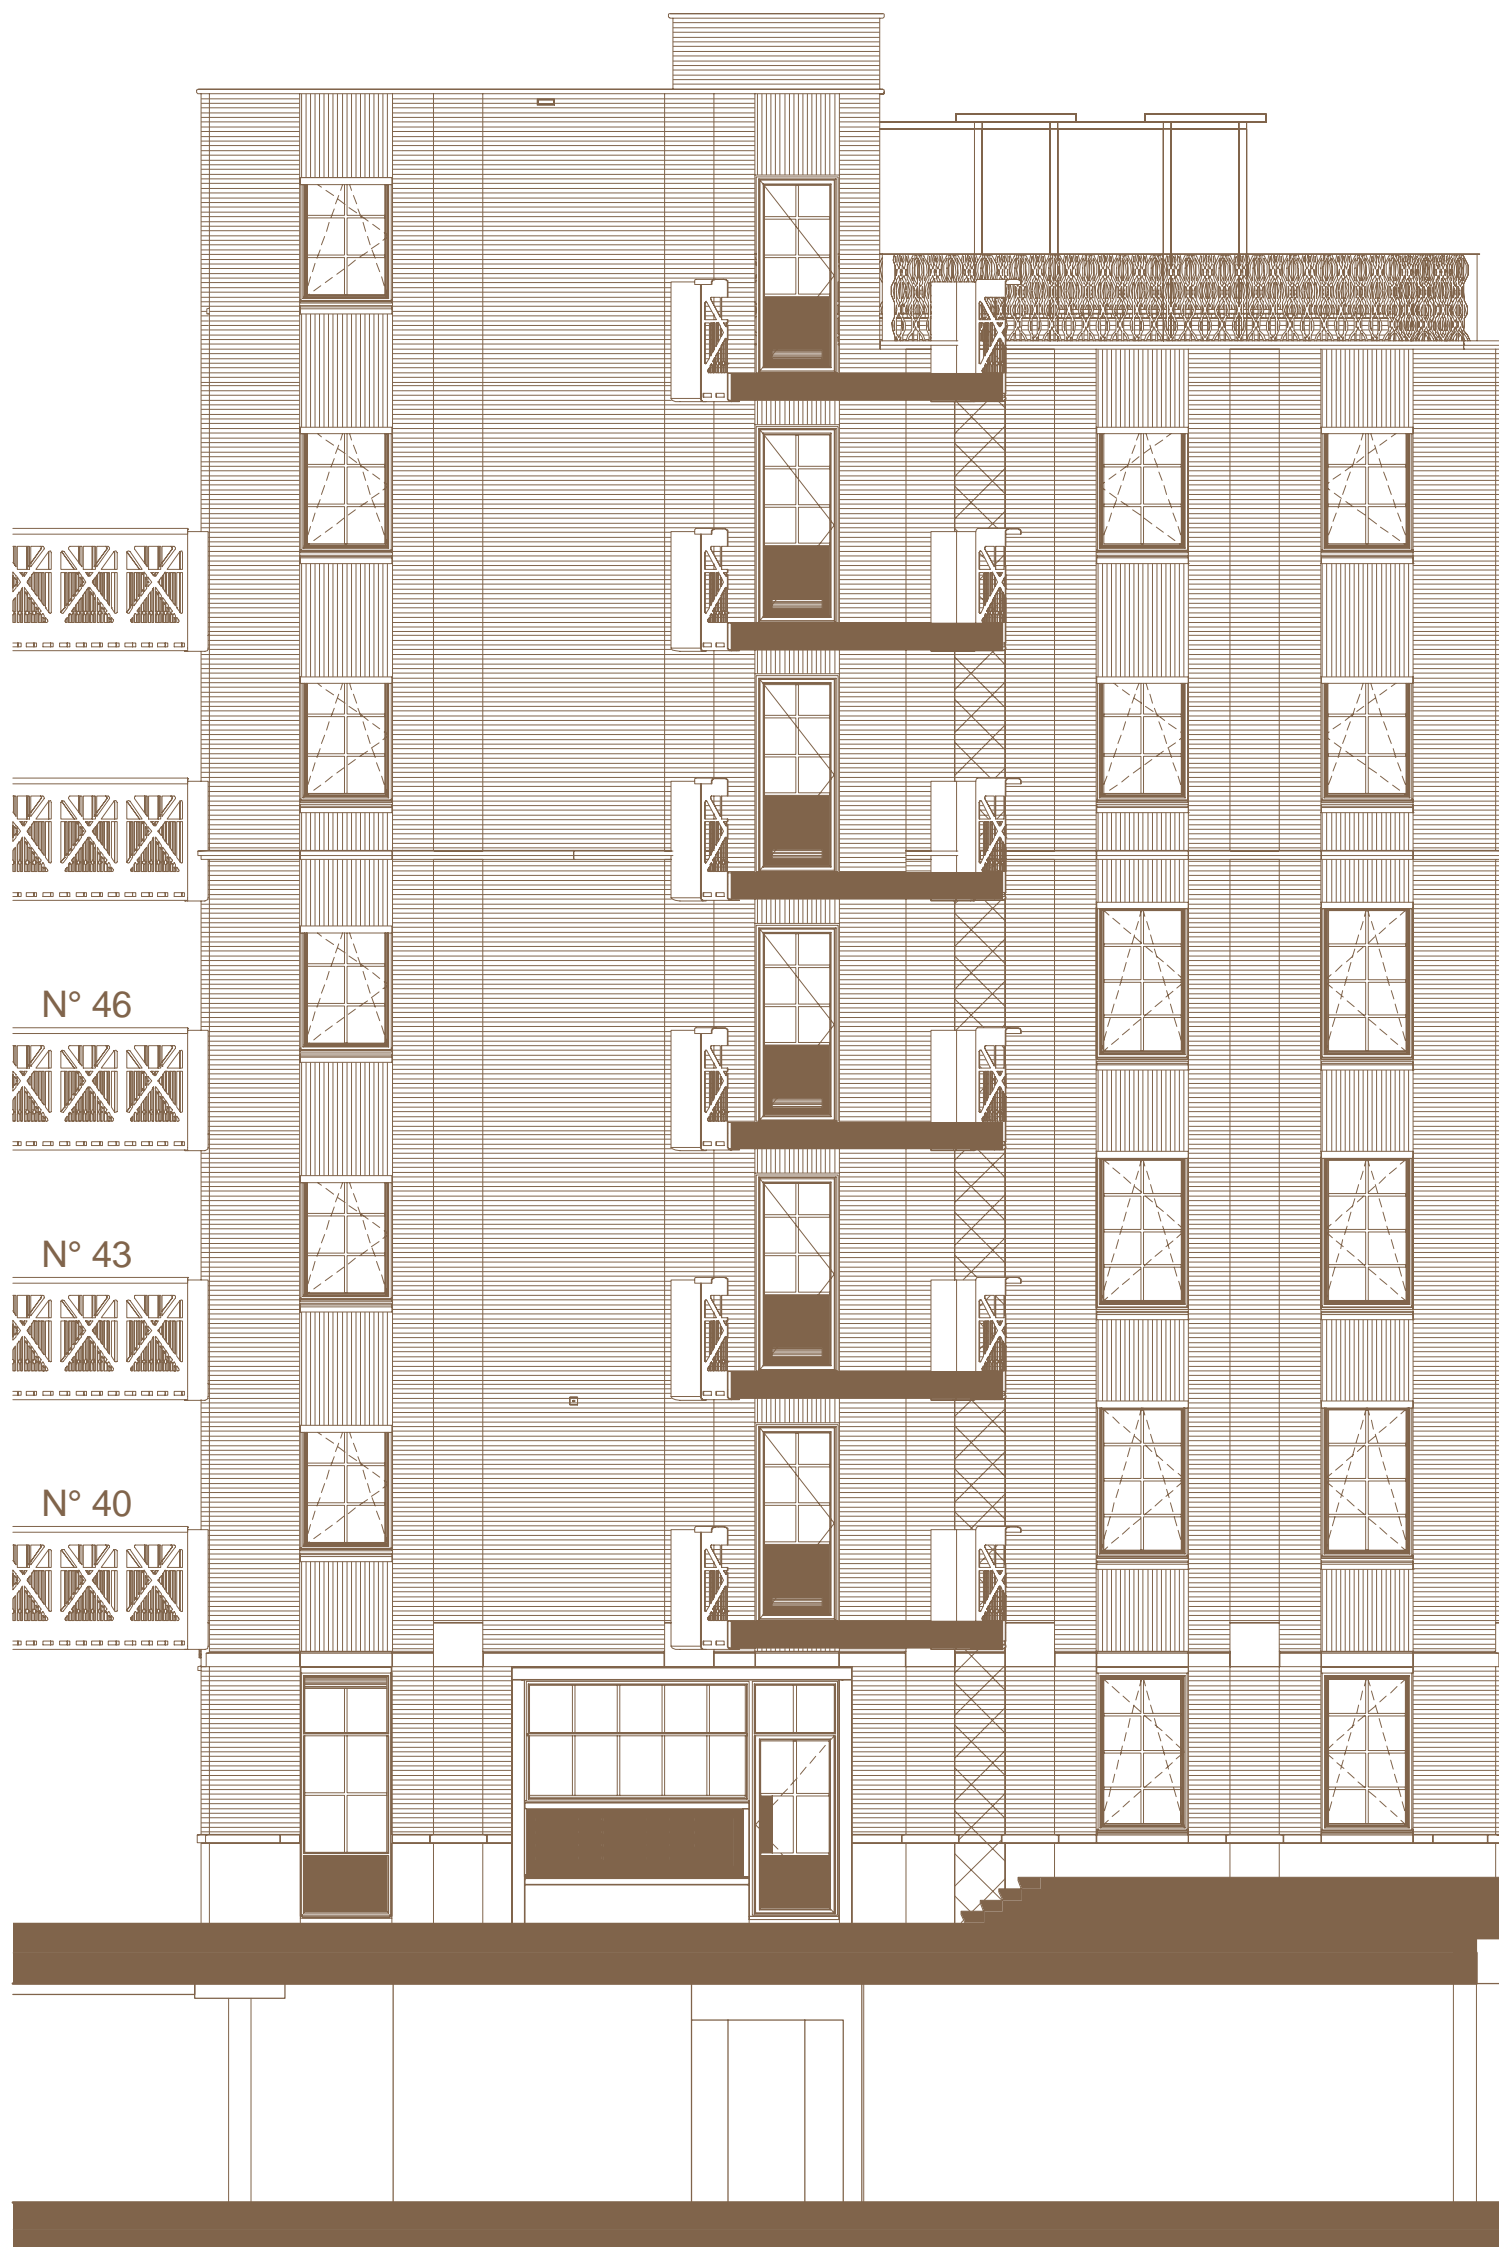

- ▽ + 23100
zevende verdieping
- ▽ + 19800
zesde verdieping
- ▽ + 16500
vijfde verdieping
- ▽ + 13200
vierde verdieping
- ▽ + 9900
derde verdieping
- ▽ + 6600
tweede verdieping
- ▽ + 3300
eerste verdieping
- ▽ + 0
begane grond P=0

Zuidgevel
The Estate




Schaal 1:100

LITTLE



COOLHAVEN
LOFTS AND
WORKSPACES

09/03/2018 - A3

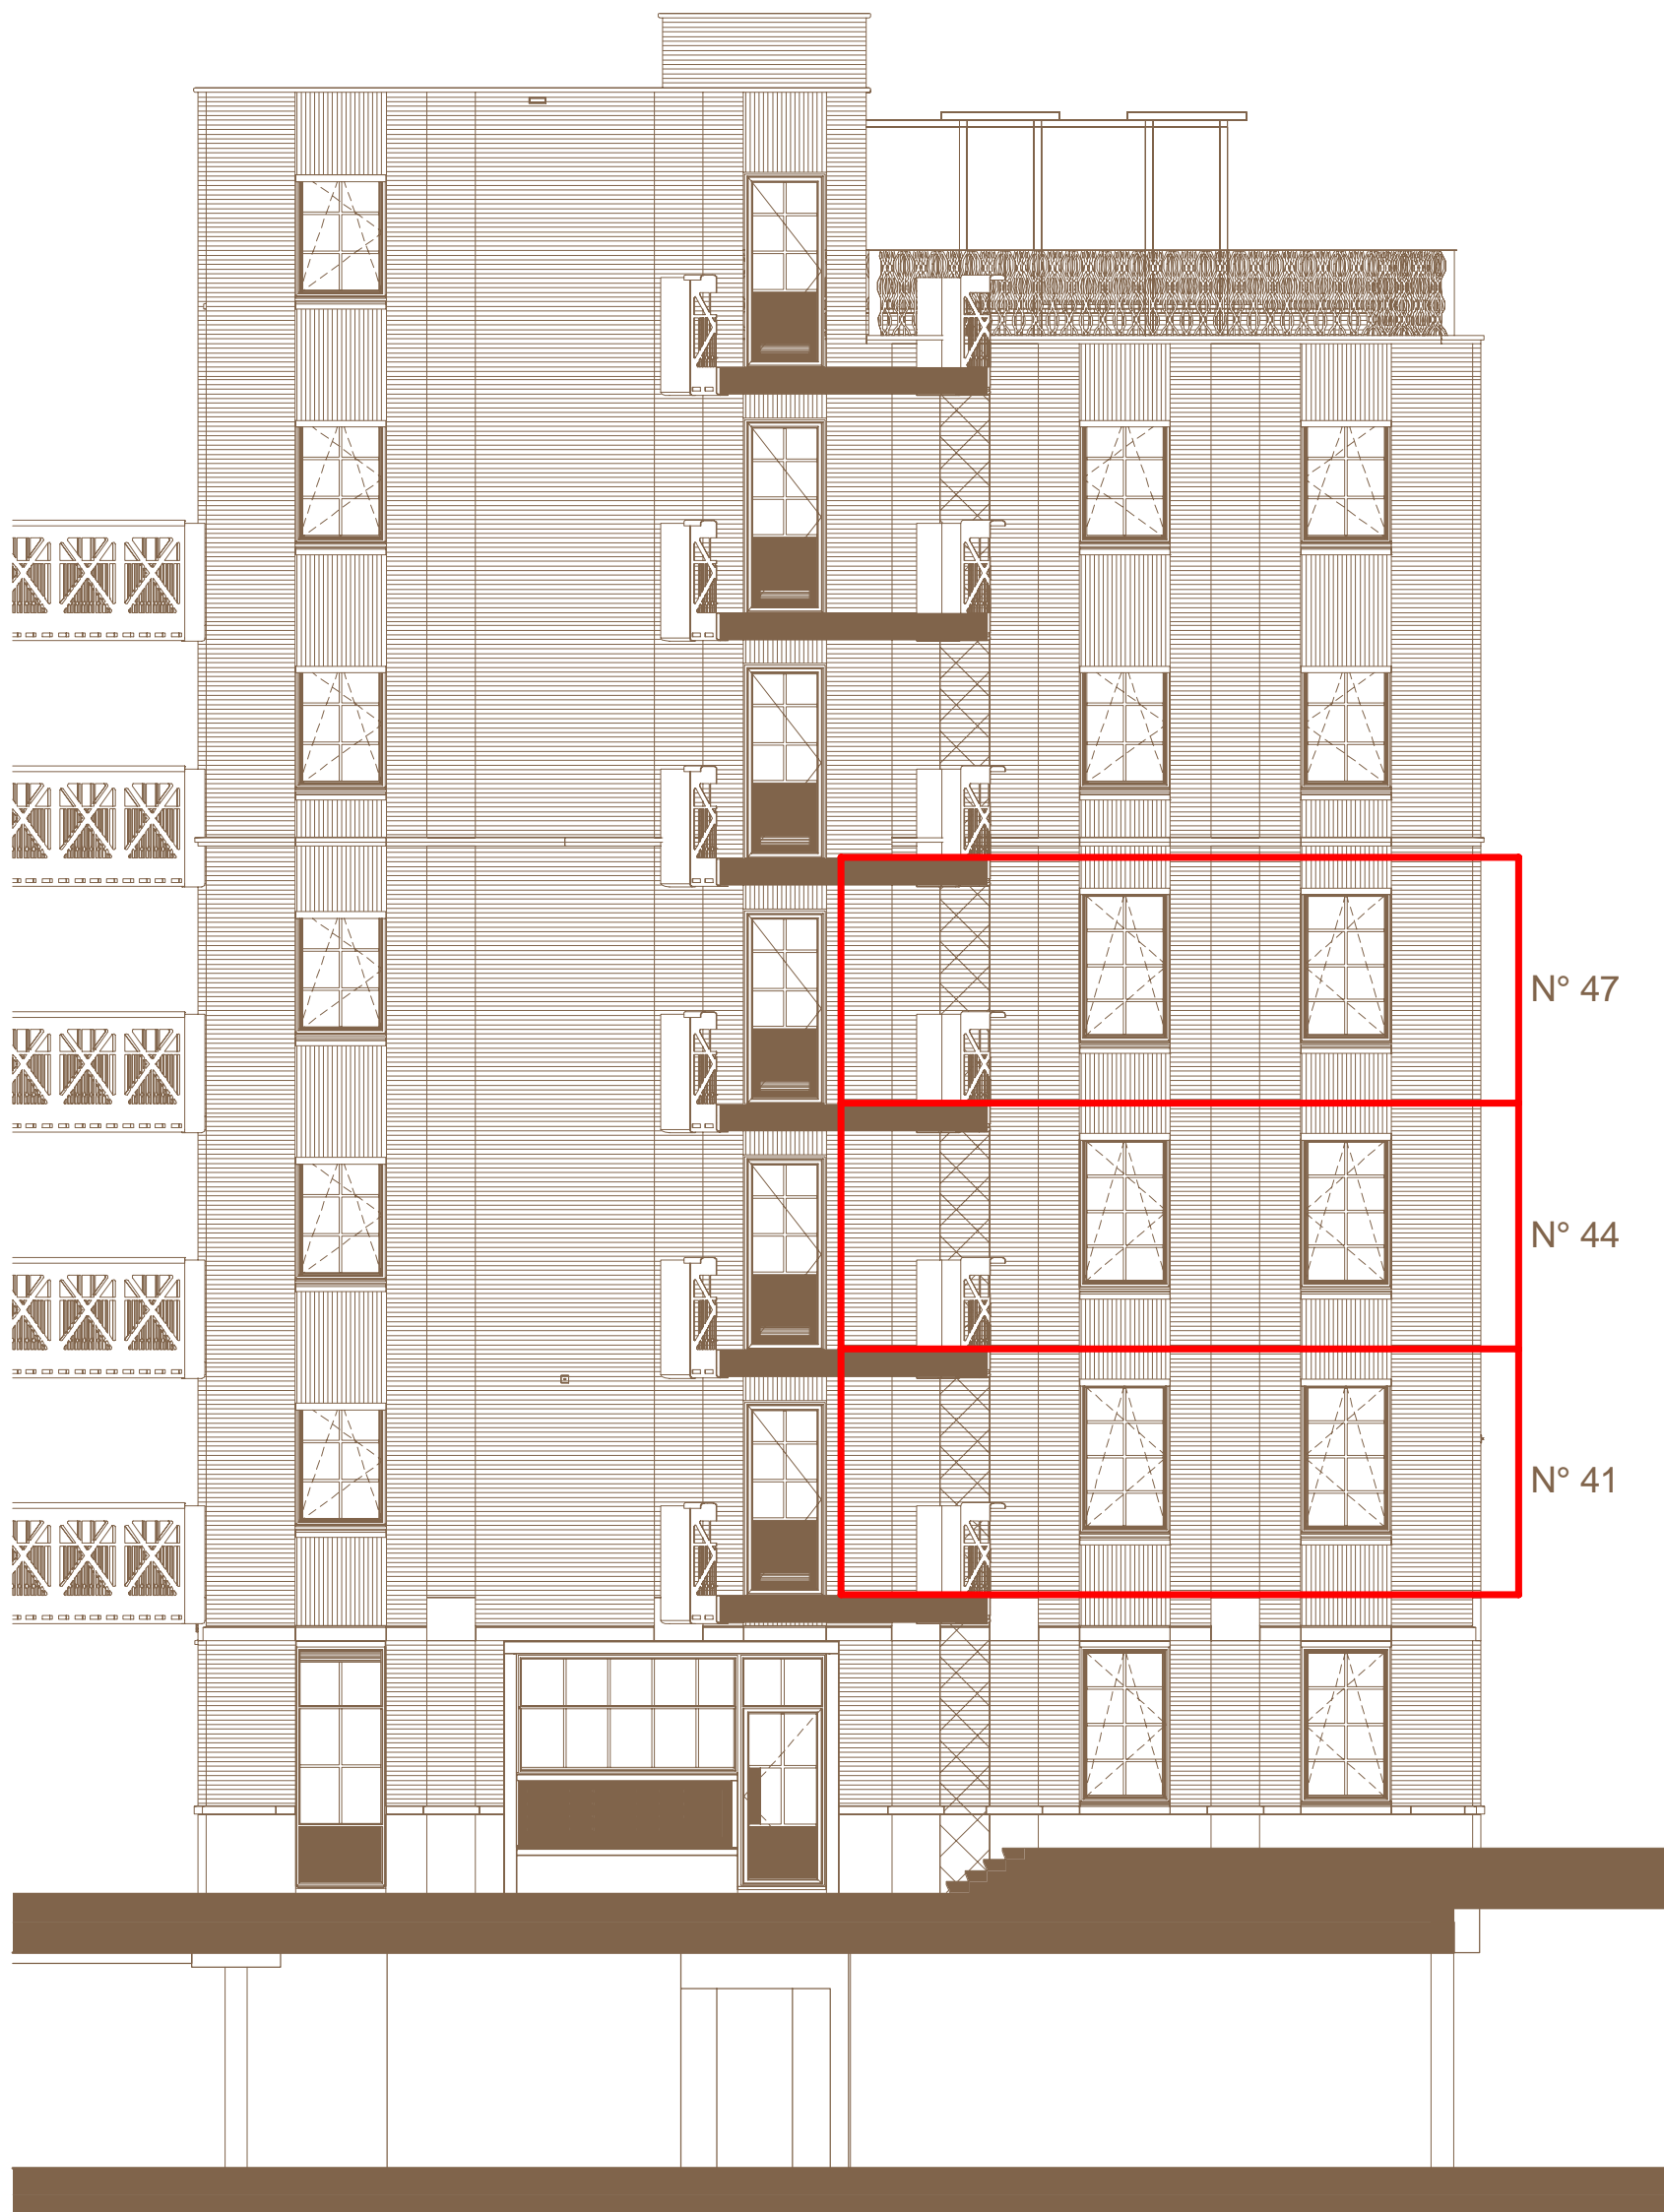

▽ + 23100
zevende verdieping

▽ + 19800
zesde verdieping

▽ + 16500
vijfde verdieping

▽ + 13200
vierde verdieping

N° 47

▽ + 9900
derde verdieping

N° 44

▽ + 6600
tweede verdieping

N° 41

▽ + 3300
eerste verdieping

▽ + 0
begane grond P=0

Zuidgevel
The Estate

0 2 4 6 8 10m


Schaal 1:100

LITTLE



COOLHAVEN
LOFTS AND
WORKSPACES

09/03/2018 - A3

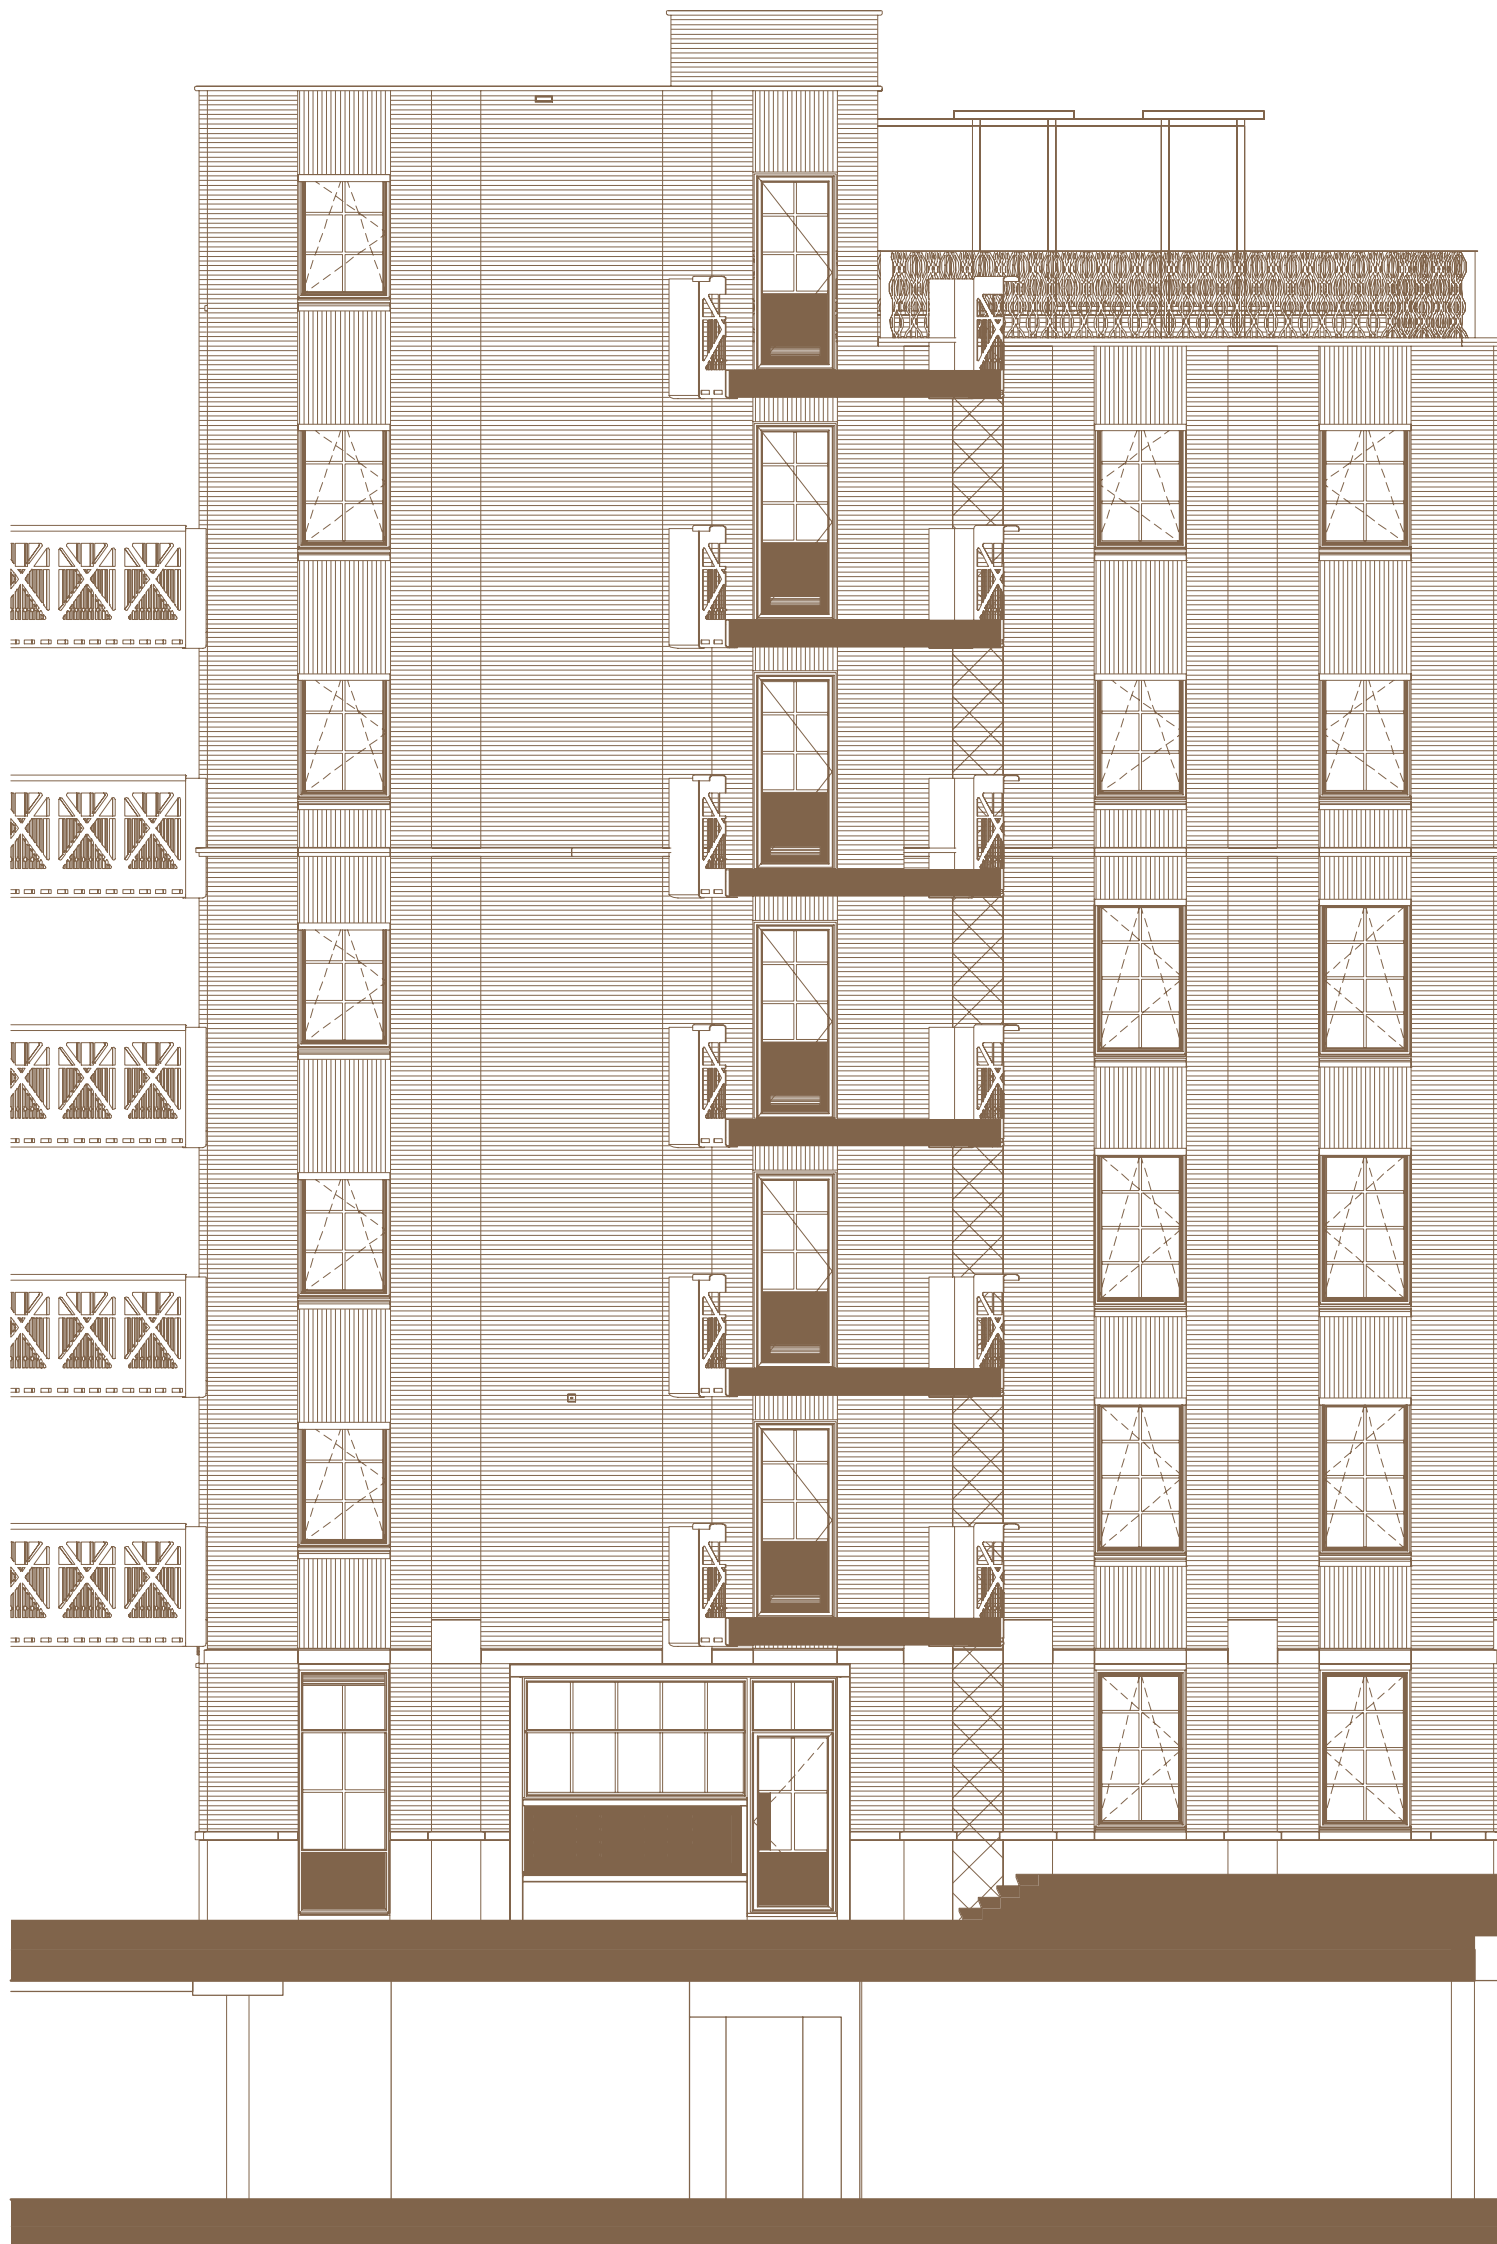

▽ + 23100
zevende verdieping

▽ + 19800
zesde verdieping

▽ + 16500
vijfde verdieping

▽ + 13200
vierde verdieping

N° 48

▽ + 9900
derde verdieping

N° 45

▽ + 6600
tweede verdieping

N° 42

▽ + 3300
eerste verdieping

▽ + 0
begane grond P=0

Zuidgevel
The Estate

0 2 4 6 8 10m


Schaal 1:100

LITTLE



COOLHAVEN
LOFTS AND
WORKSPACES

09/03/2018 - A3

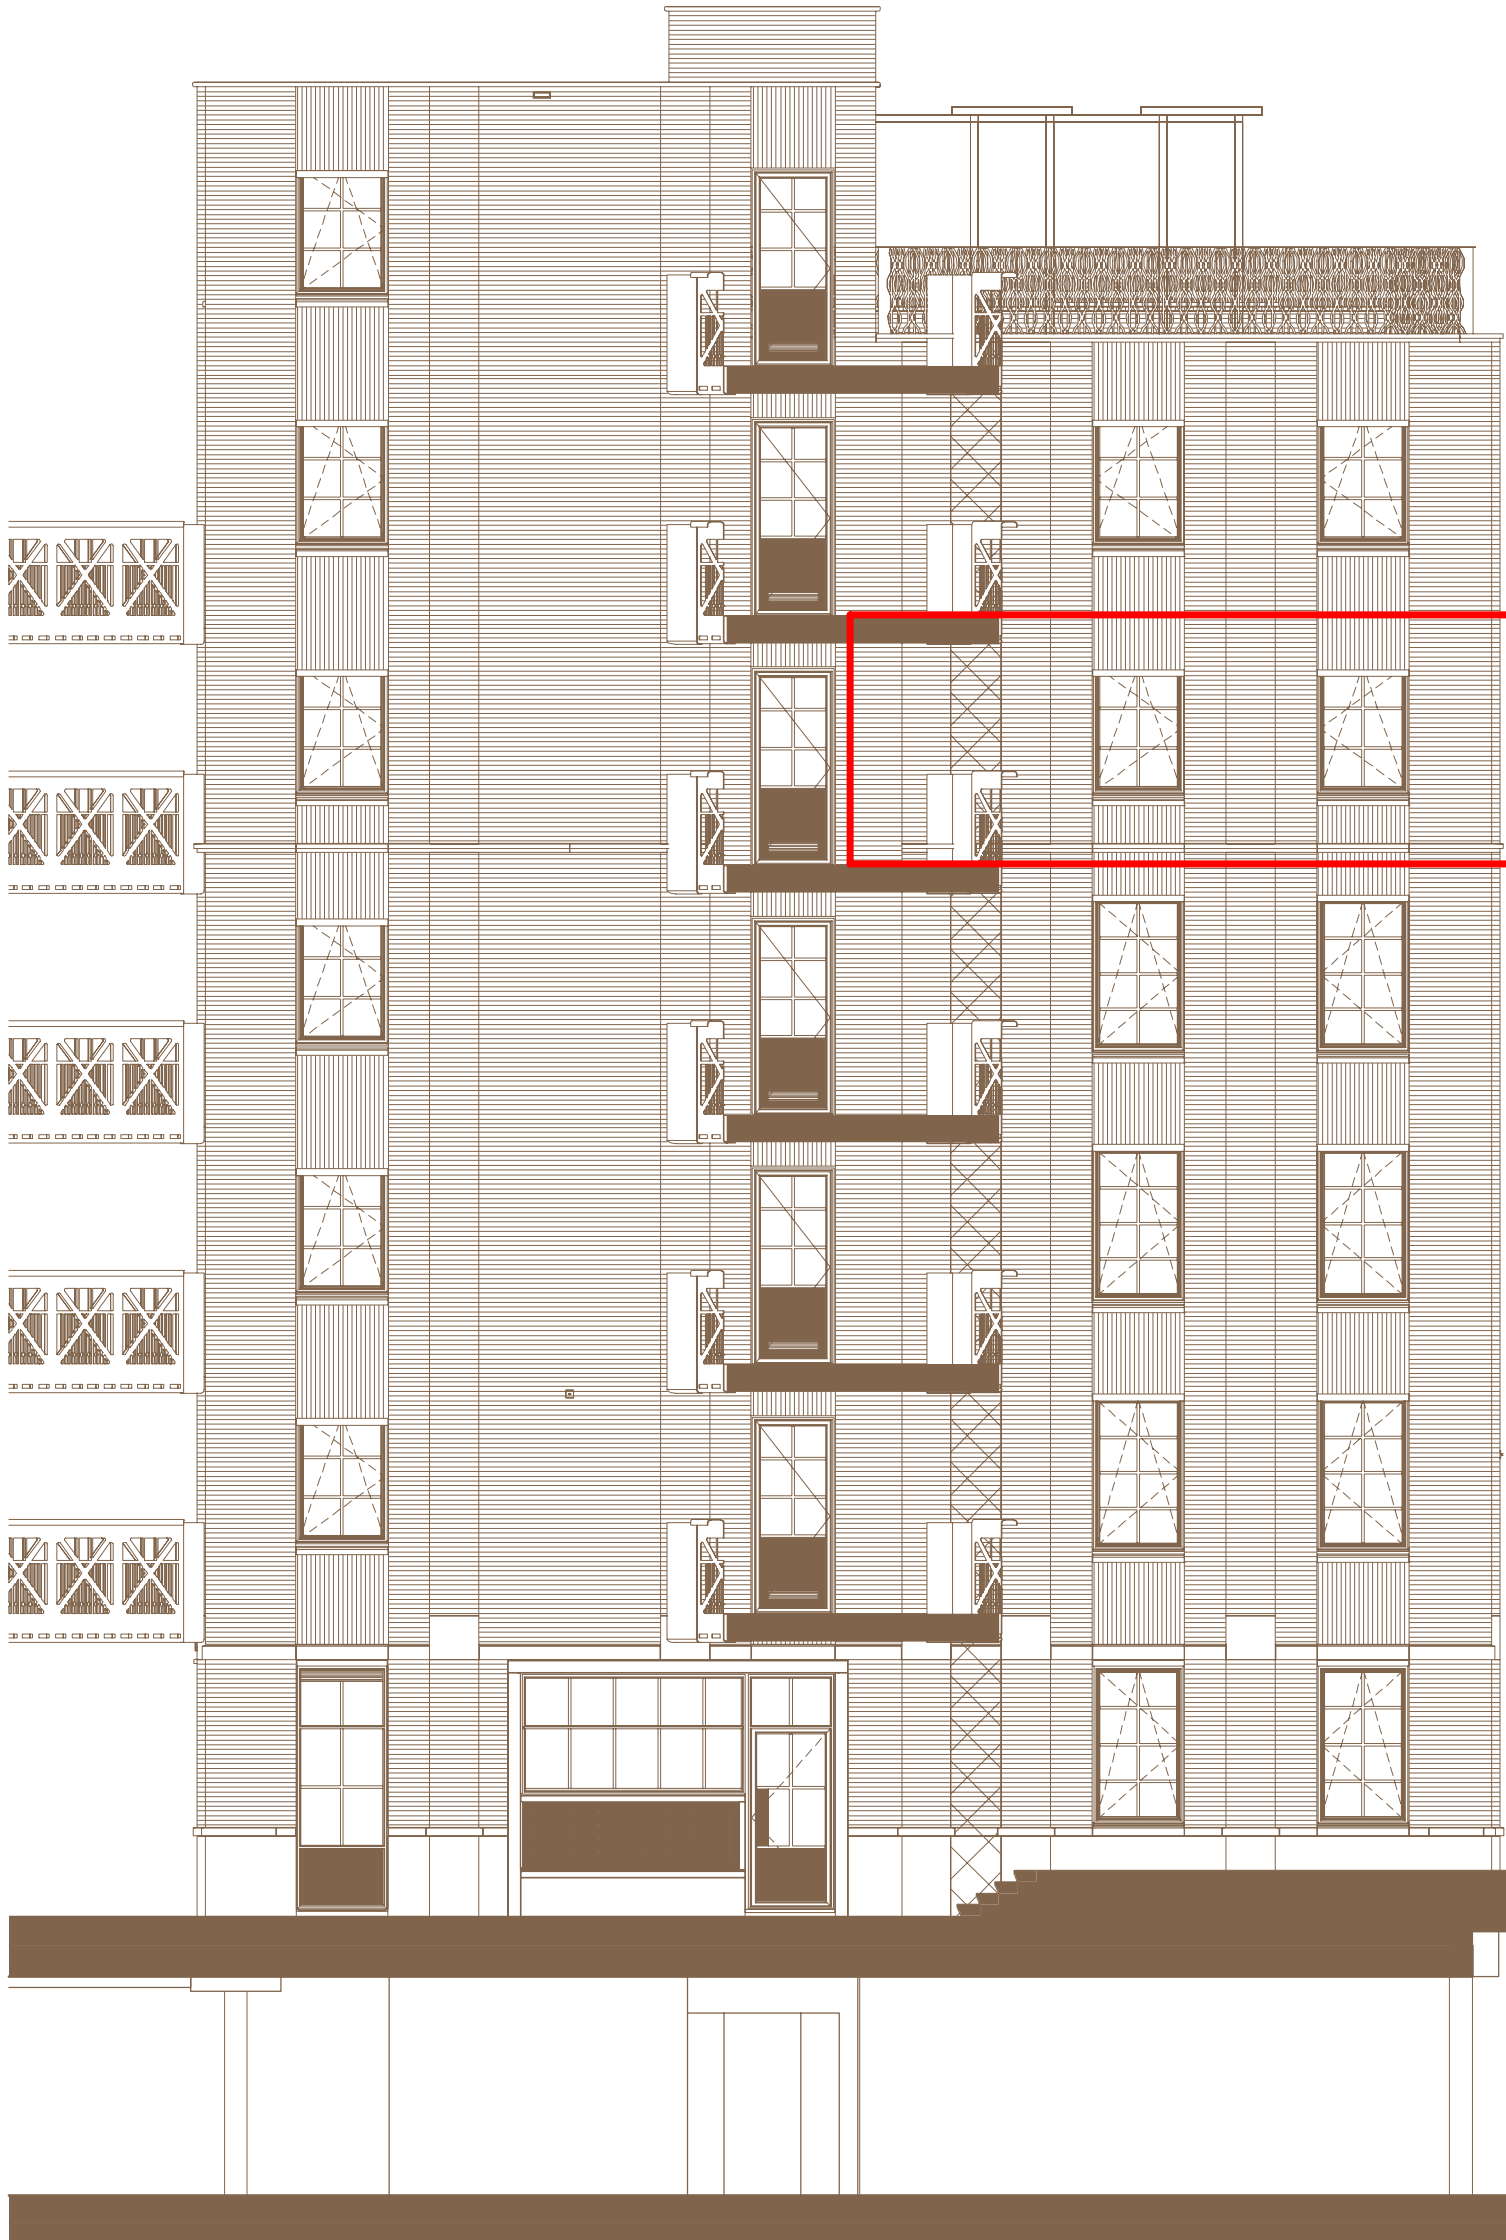

▽ + 23100
zevende verdieping

▽ + 19800
zesde verdieping

▽ + 16500
vijfde verdieping

N° 49

▽ + 13200
vierde verdieping

▽ + 9900
derde verdieping

▽ + 6600
tweede verdieping

▽ + 3300
eerste verdieping

▽ + 0
begane grond P=0

Zuidgevel
The Estate

0 2 4 6 8 10m


Schaal 1:100

LITTLE



COOLHAVEN
LOFTS AND
WORKSPACES

09/03/2018 - A3

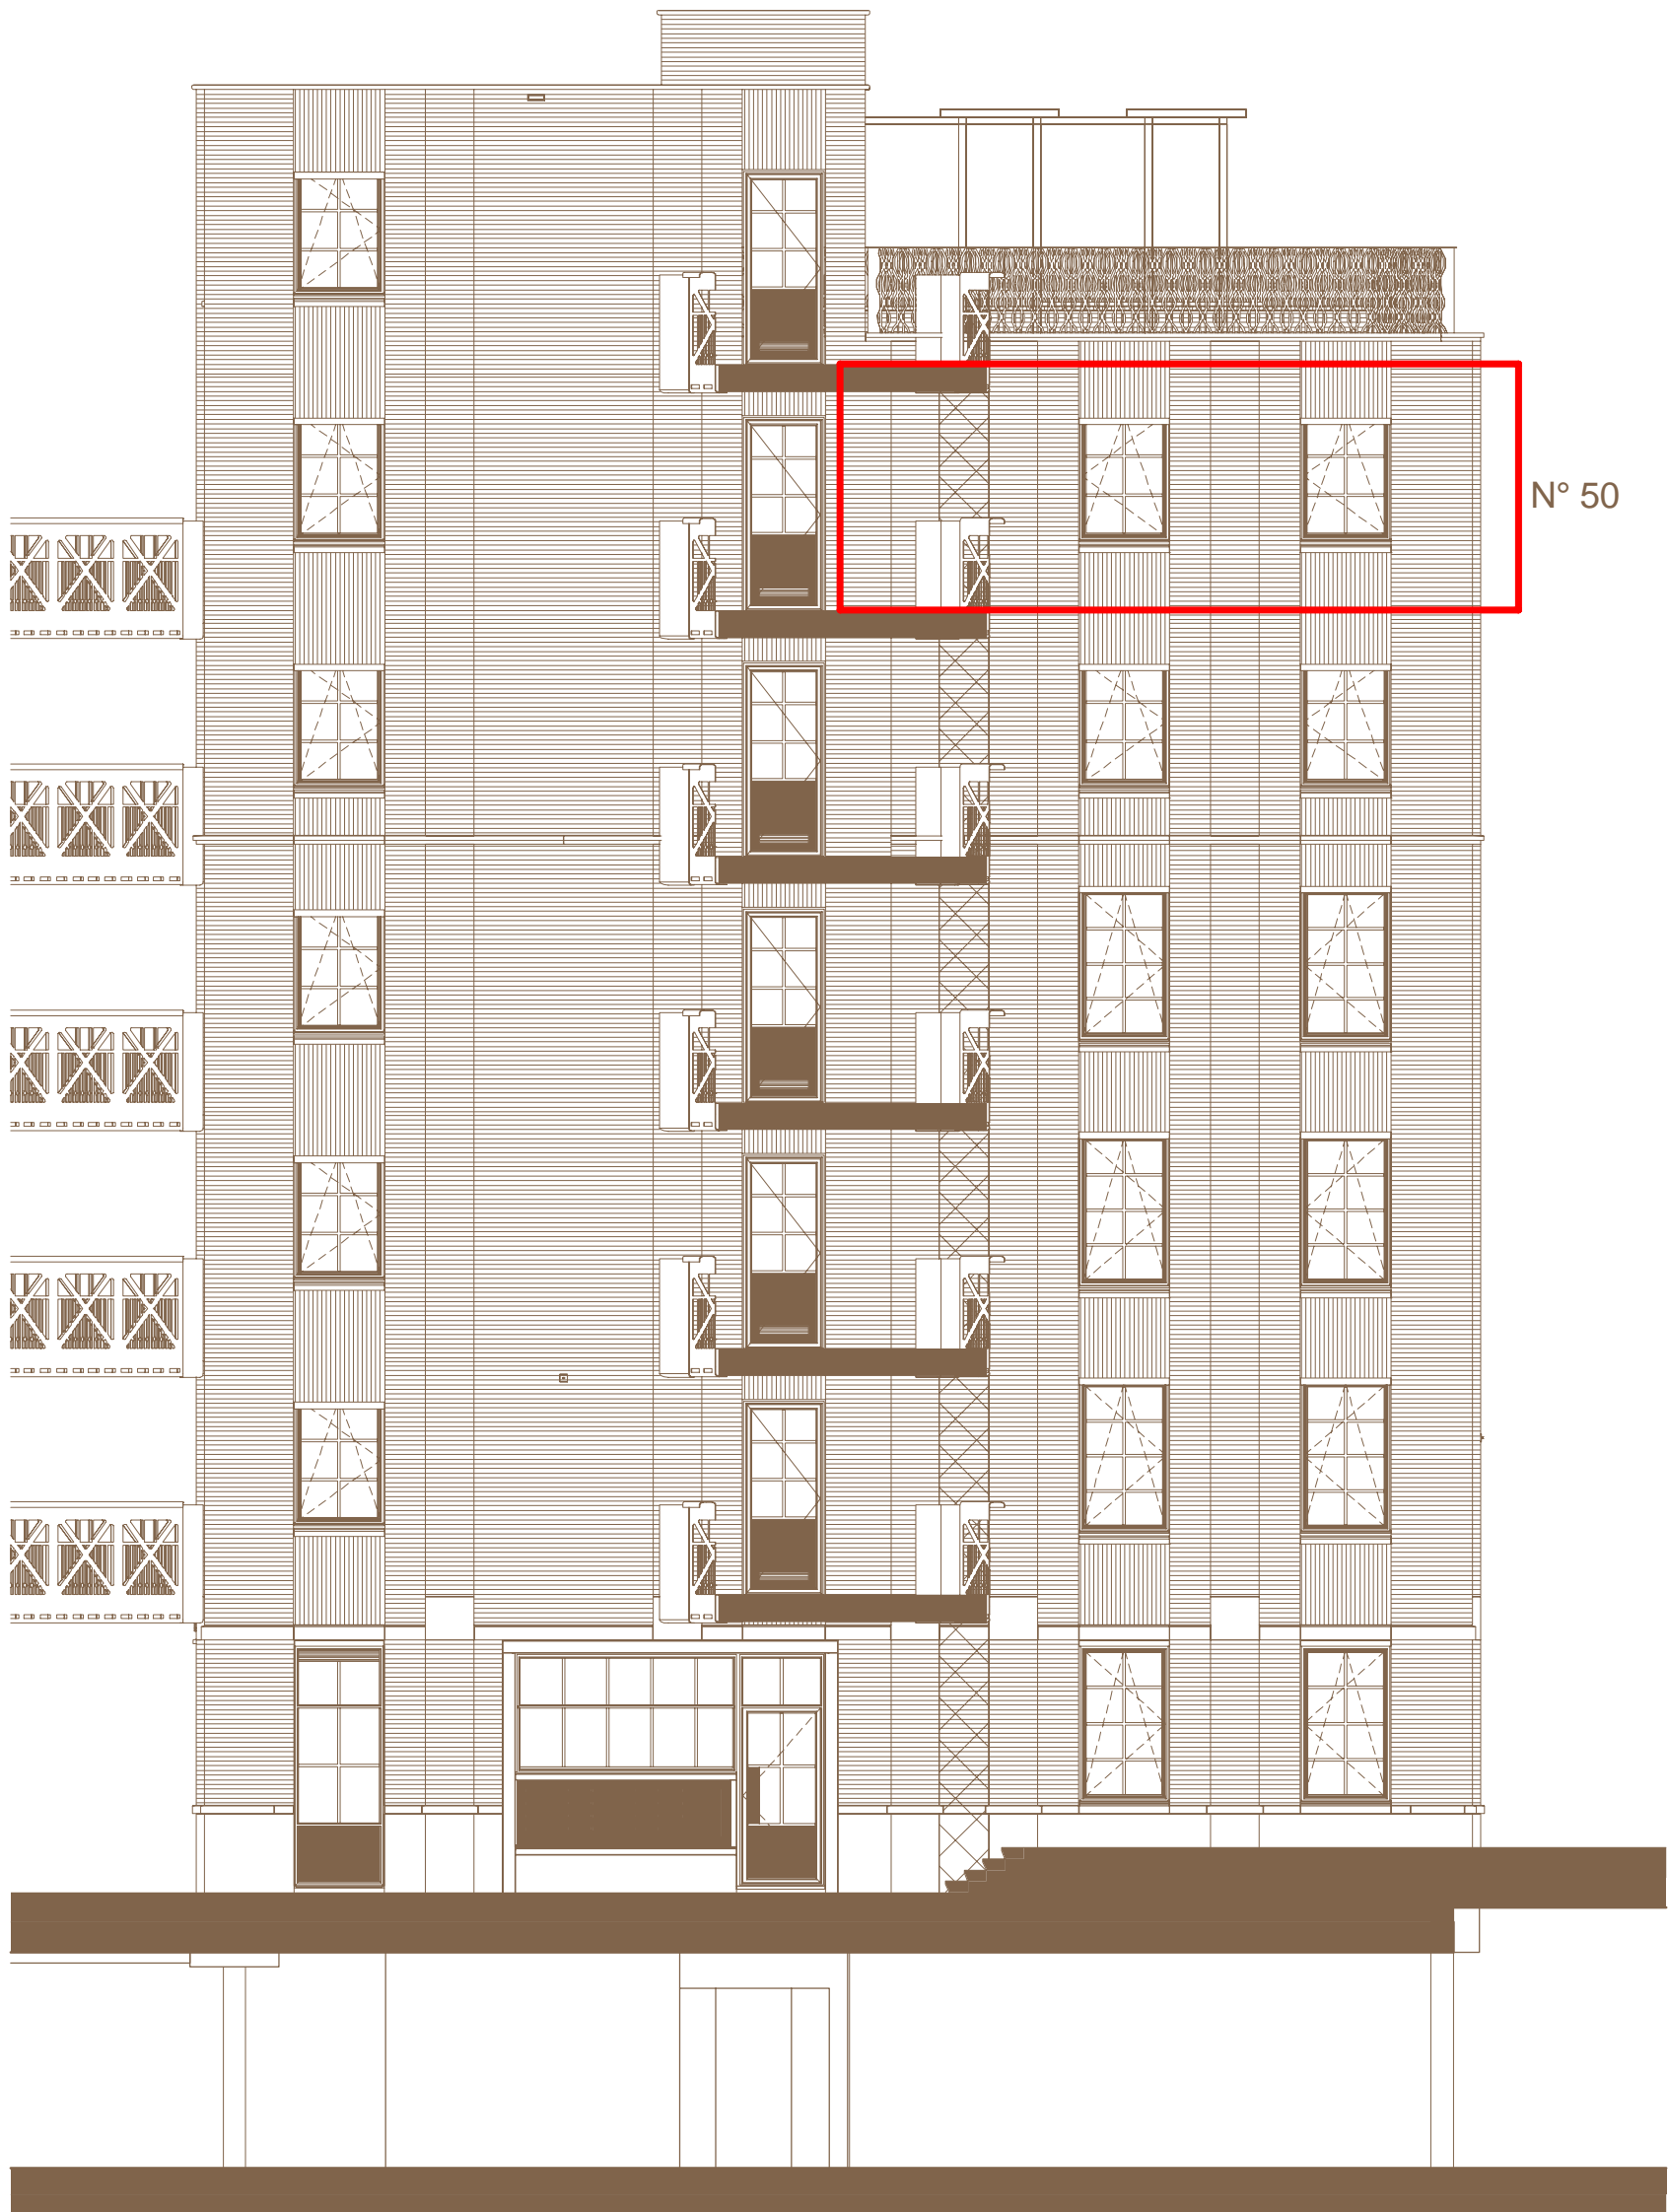

▽ + 23100
zevende verdieping

▽ + 19800
zesde verdieping

N° 50

▽ + 16500
vijfde verdieping

▽ + 13200
vierde verdieping

▽ + 9900
derde verdieping

▽ + 6600
tweede verdieping

▽ + 3300
eerste verdieping

▽ + 0
begane grond P=0

Zuidgevel
The Estate

0 2 4 6 8 10m


Schaal 1:100

LITTLE



COOLHAVEN
LOFTS AND
WORKSPACES

09/03/2018 - A3

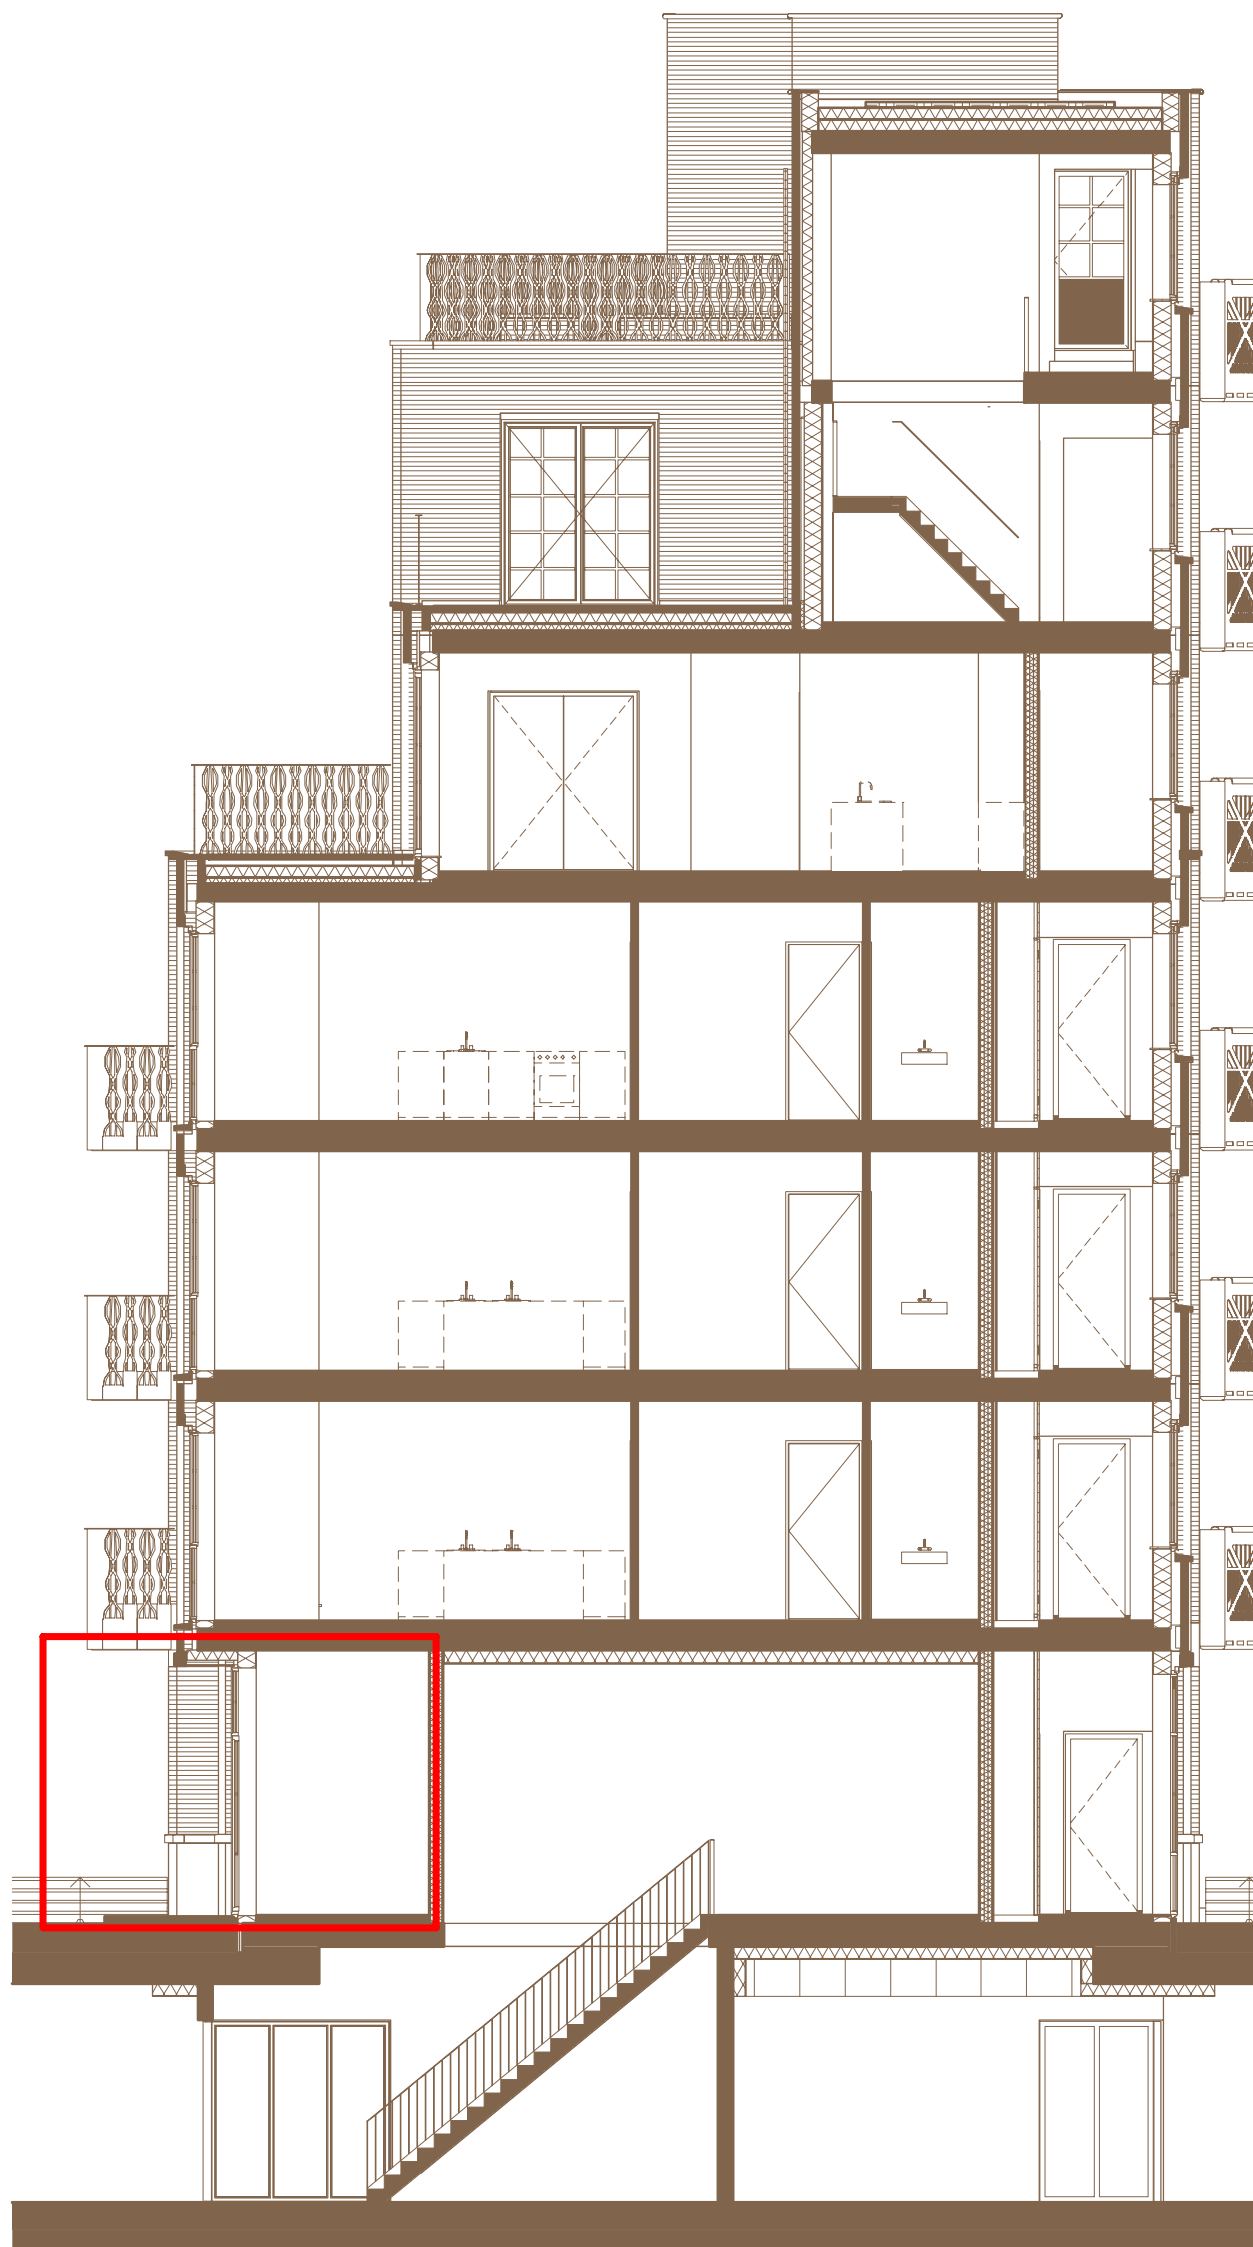

- ▽ + 23100
zevende verdieping
- ▽ + 19800
zesde verdieping
- ▽ + 16500
vijfde verdieping
- ▽ + 13200
vierde verdieping
- ▽ + 9900
derde verdieping
- ▽ + 6600
tweede verdieping
- ▽ + 3300
eerste verdieping
- ▽ + 0
begane grond P=0
- ▽ - 600
begane grond -600

N° 38

Doorsnede
The Estate




Schaal 1:100

LITTLE



COOLHAVEN
LOFTS AND
WORKSPACES

09/03/2018 - A3

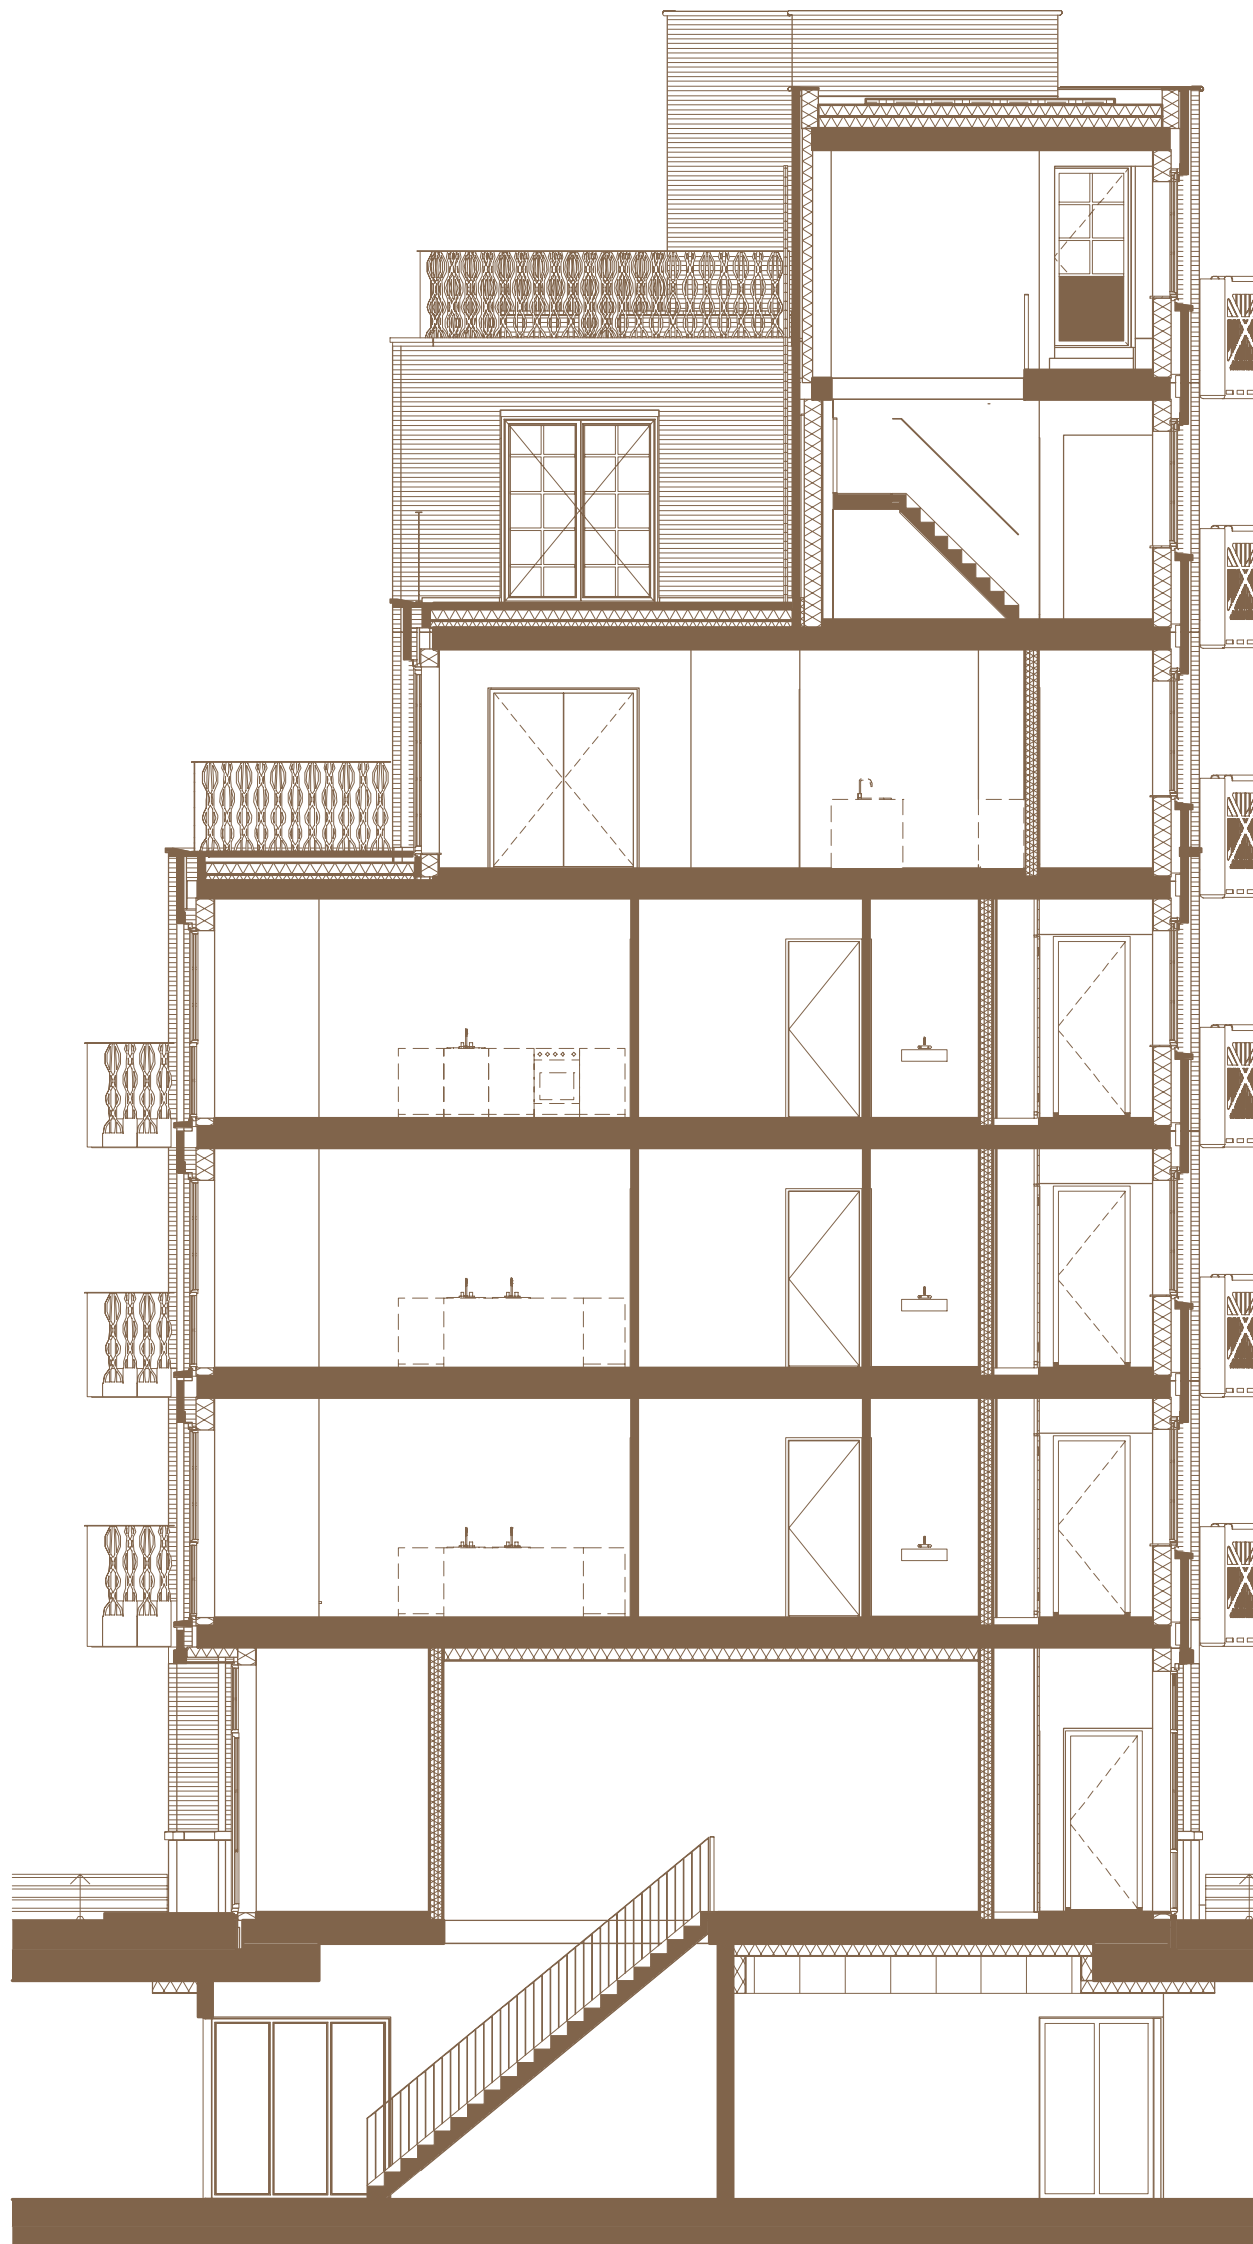

- ▽ + 23100
zevende verdieping
- ▽ + 19800
zesde verdieping
- ▽ + 16500
vijfde verdieping
- ▽ + 13200
vierde verdieping
- ▽ + 9900
derde verdieping
- ▽ + 6600
tweede verdieping
- ▽ + 3300
eerste verdieping
- ▽ + 0
begane grond P=0
- ▽ - 600
begane grond -600

N° 39

Doorsnede
The Estate




Schaal 1:100

LITTLE



COOLHAVEN
LOFTS AND
WORKSPACES

09/03/2018 - A3

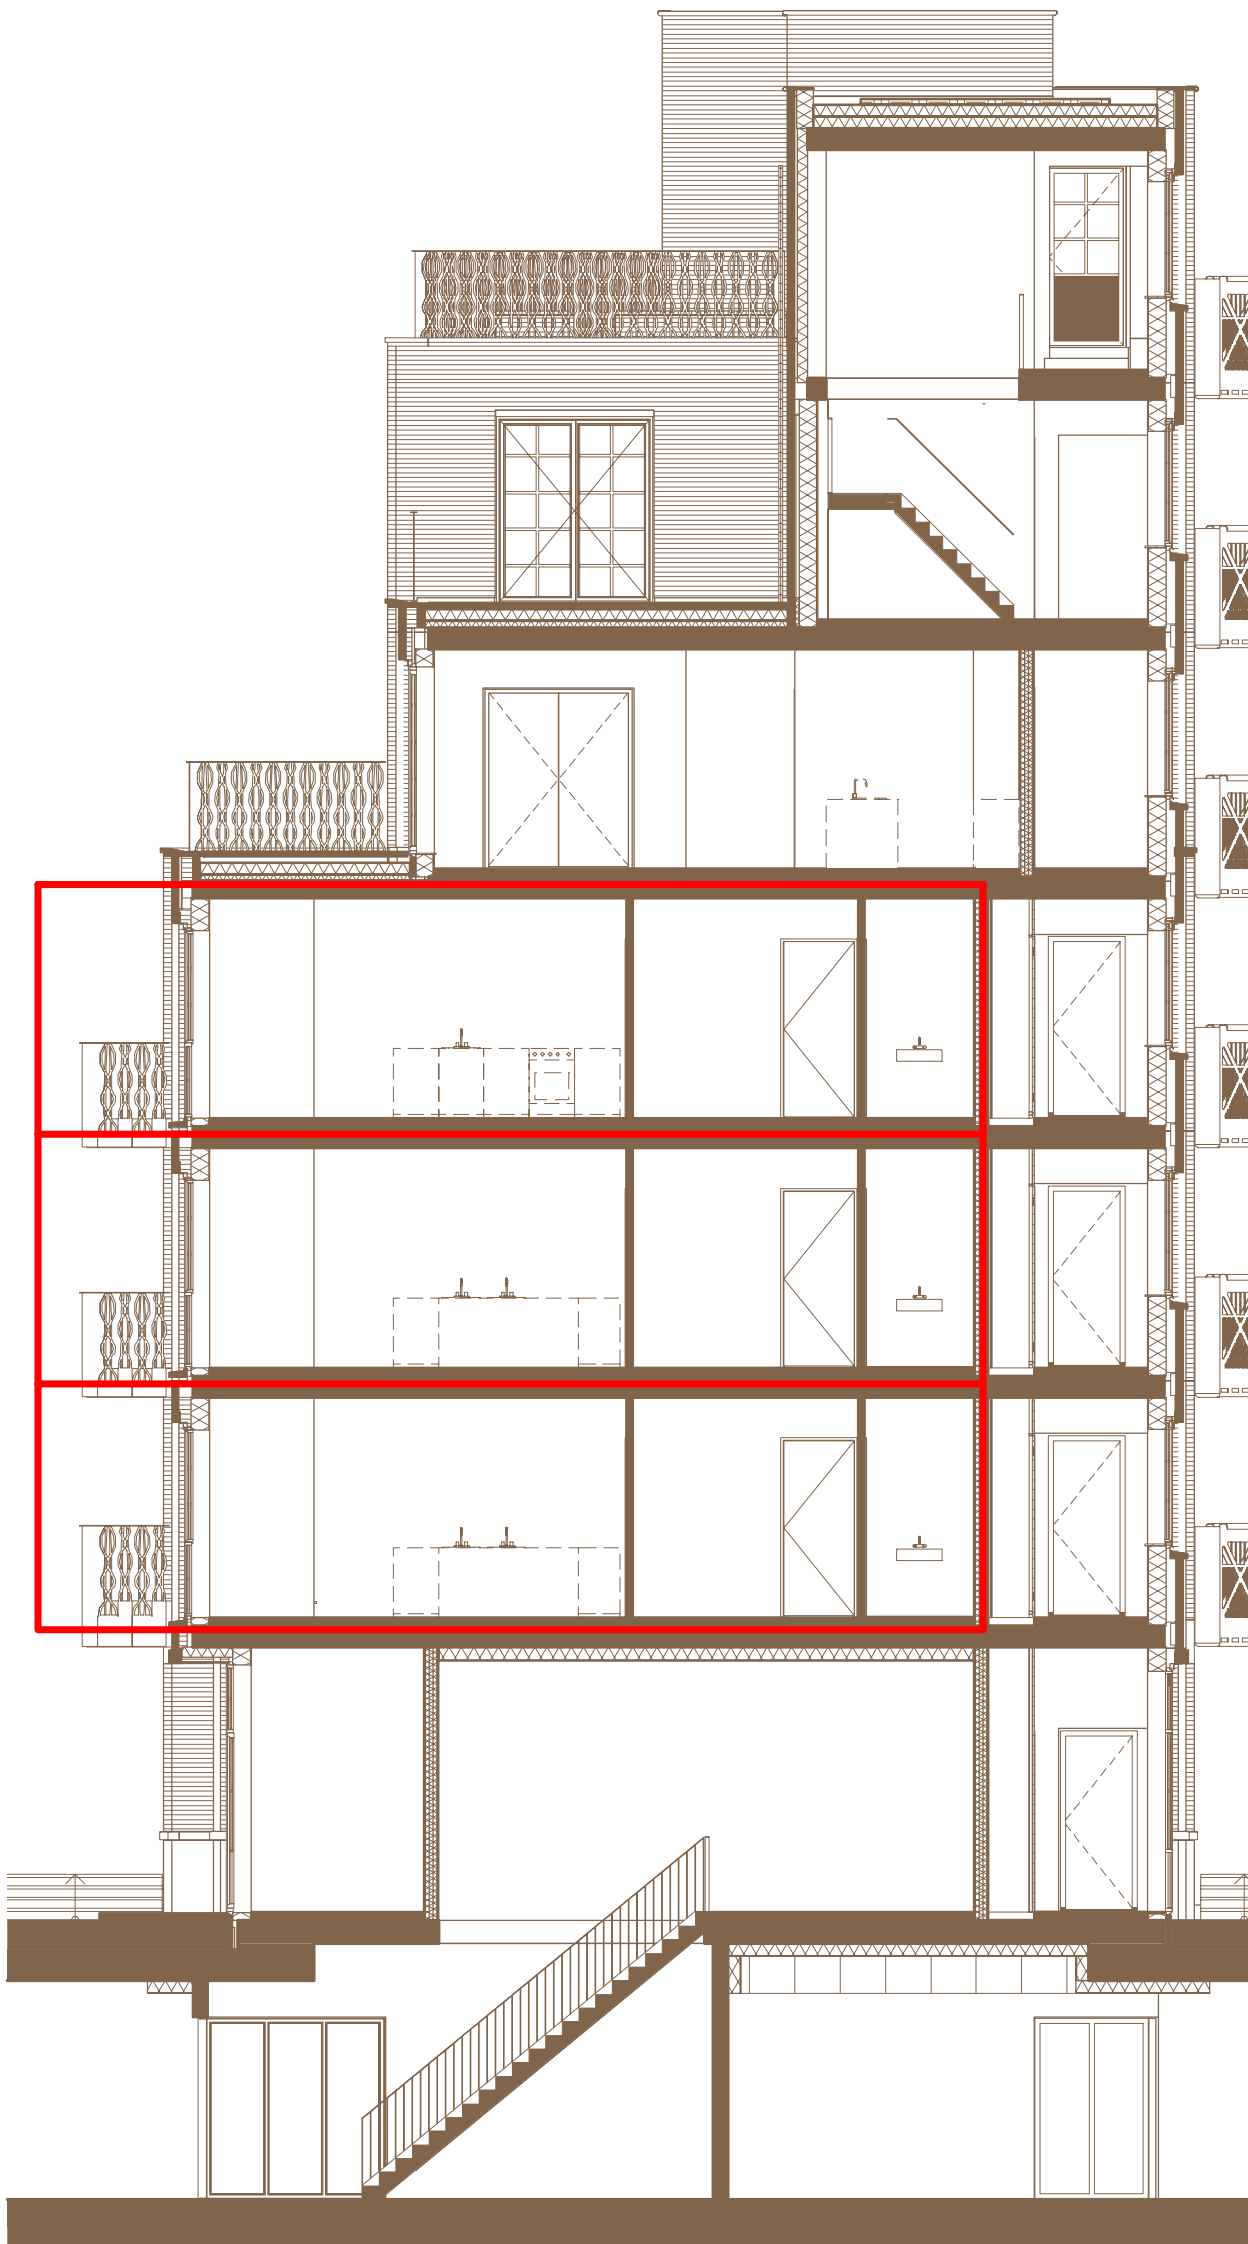

- ▽ + 23100
zevende verdieping
- ▽ + 19800
zesde verdieping
- ▽ + 16500
vijfde verdieping
- ▽ + 13200
vierde verdieping
- N° 46
- ▽ + 9900
derde verdieping
- N° 43
- ▽ + 6600
tweede verdieping
- N° 40
- ▽ + 3300
eerste verdieping
- ▽ + 0
begane grond P=0
- ▽ - 600
begane grond -600

Doorsnede
The Estate




Schaal 1:100

LITTLE



COOLHAVEN
LOFTS AND
WORKSPACES

09/03/2018 - A3

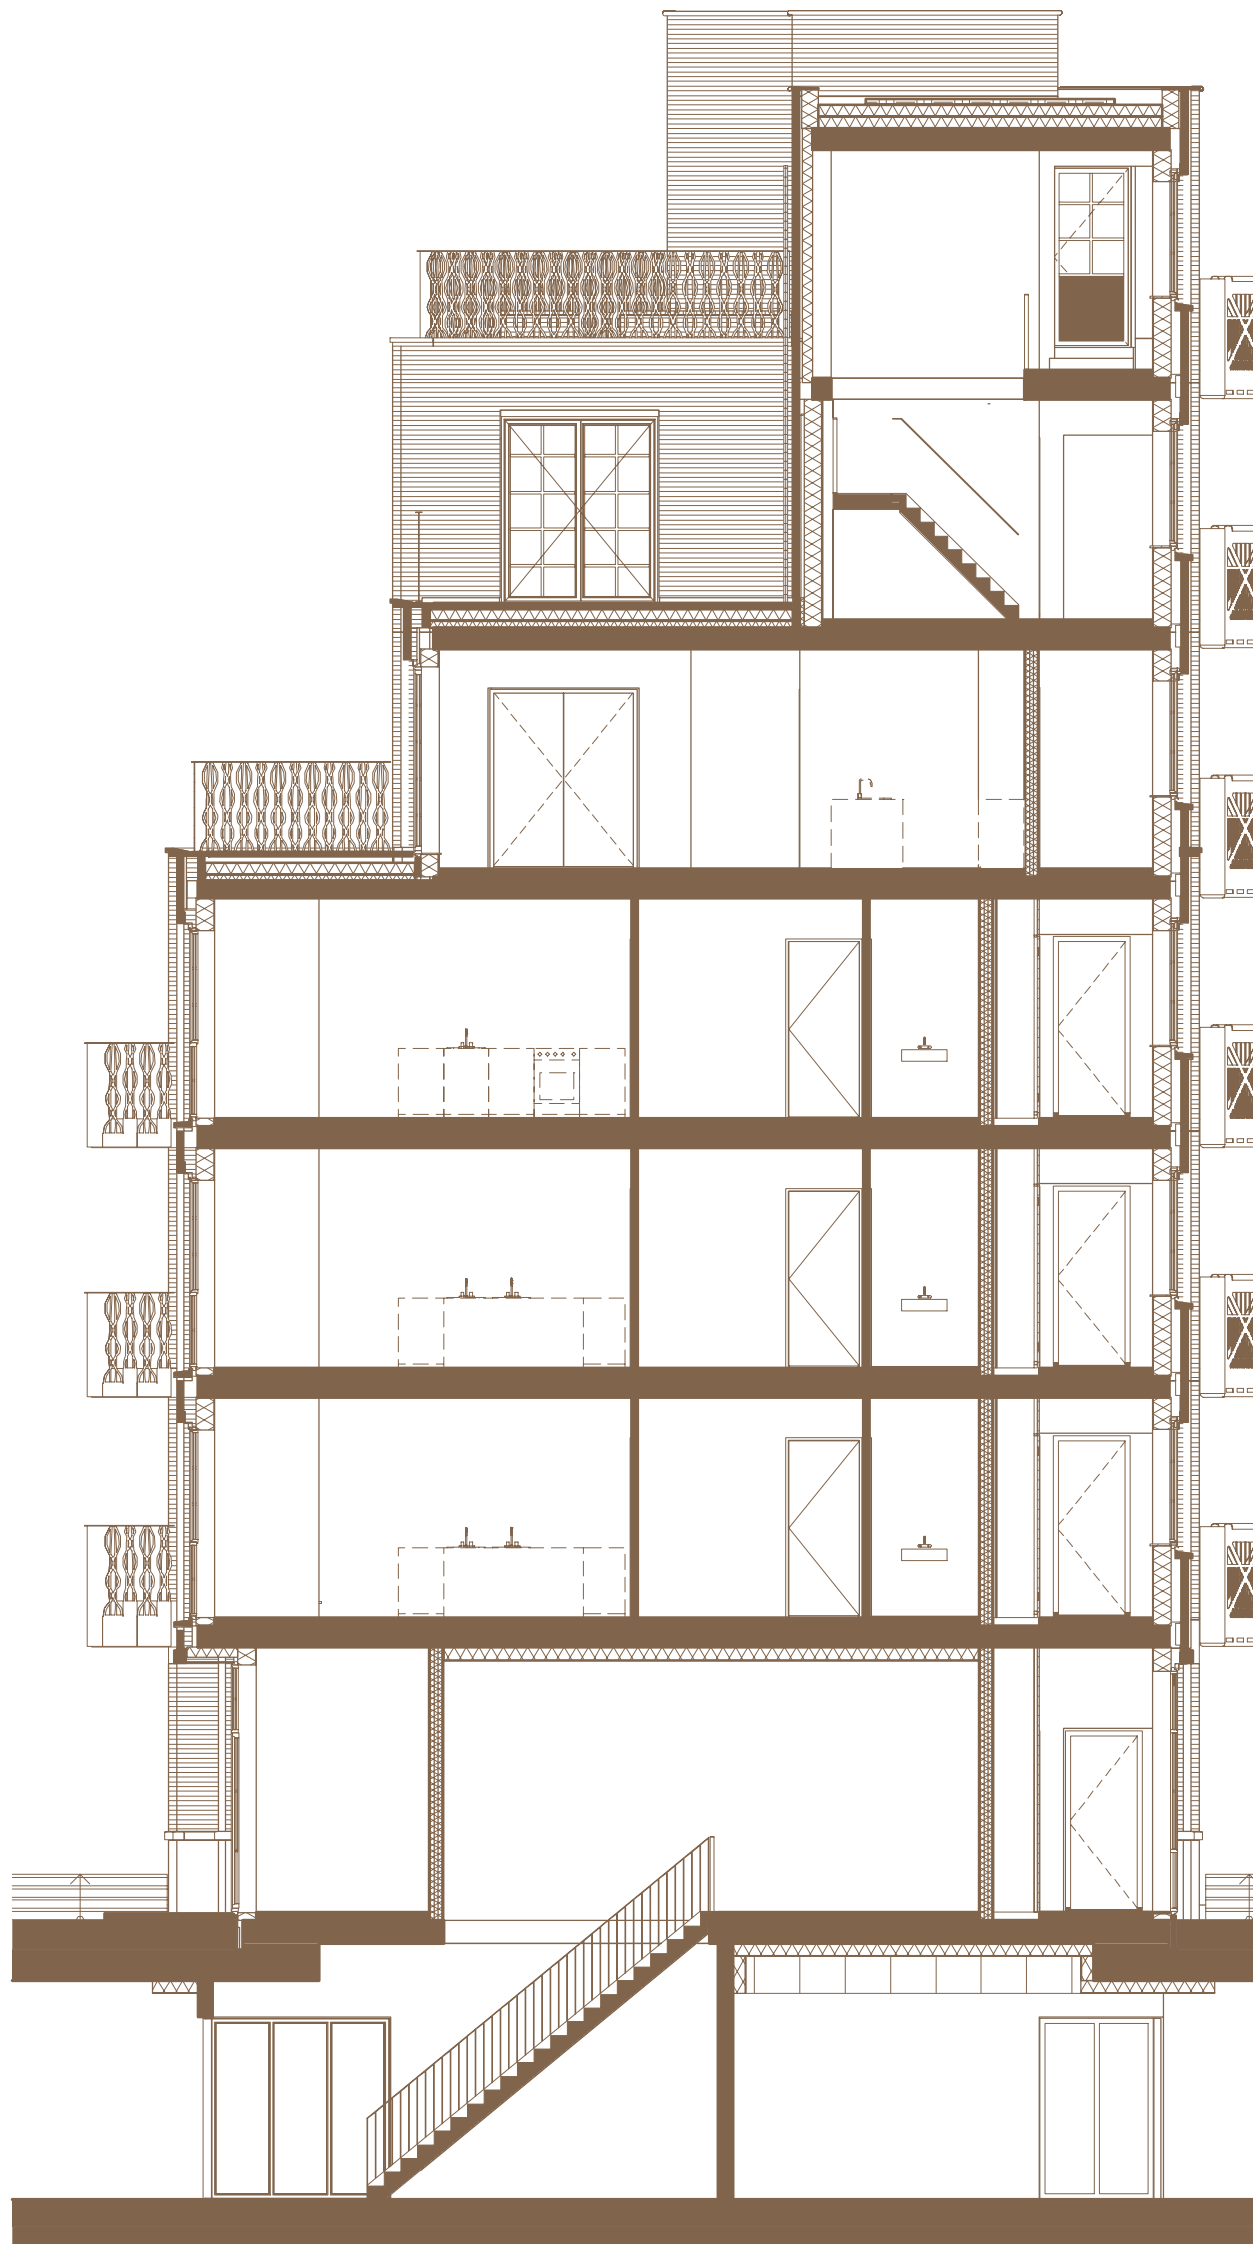

- ▽ + 23100
zevende verdieping
- ▽ + 19800
zesde verdieping
- ▽ + 16500
vijfde verdieping
- ▽ + 13200
vierde verdieping
- N° 48
- ▽ + 9900
derde verdieping
- N° 45
- ▽ + 6600
tweede verdieping
- N° 42
- ▽ + 3300
eerste verdieping
- ▽ + 0
begane grond P=0
- ▽ - 600
begane grond -600

Doorsnede
The Estate




Schaal 1:100

LITTLE



COOLHAVEN
LOFTS AND
WORKSPACES

09/03/2018 - A3

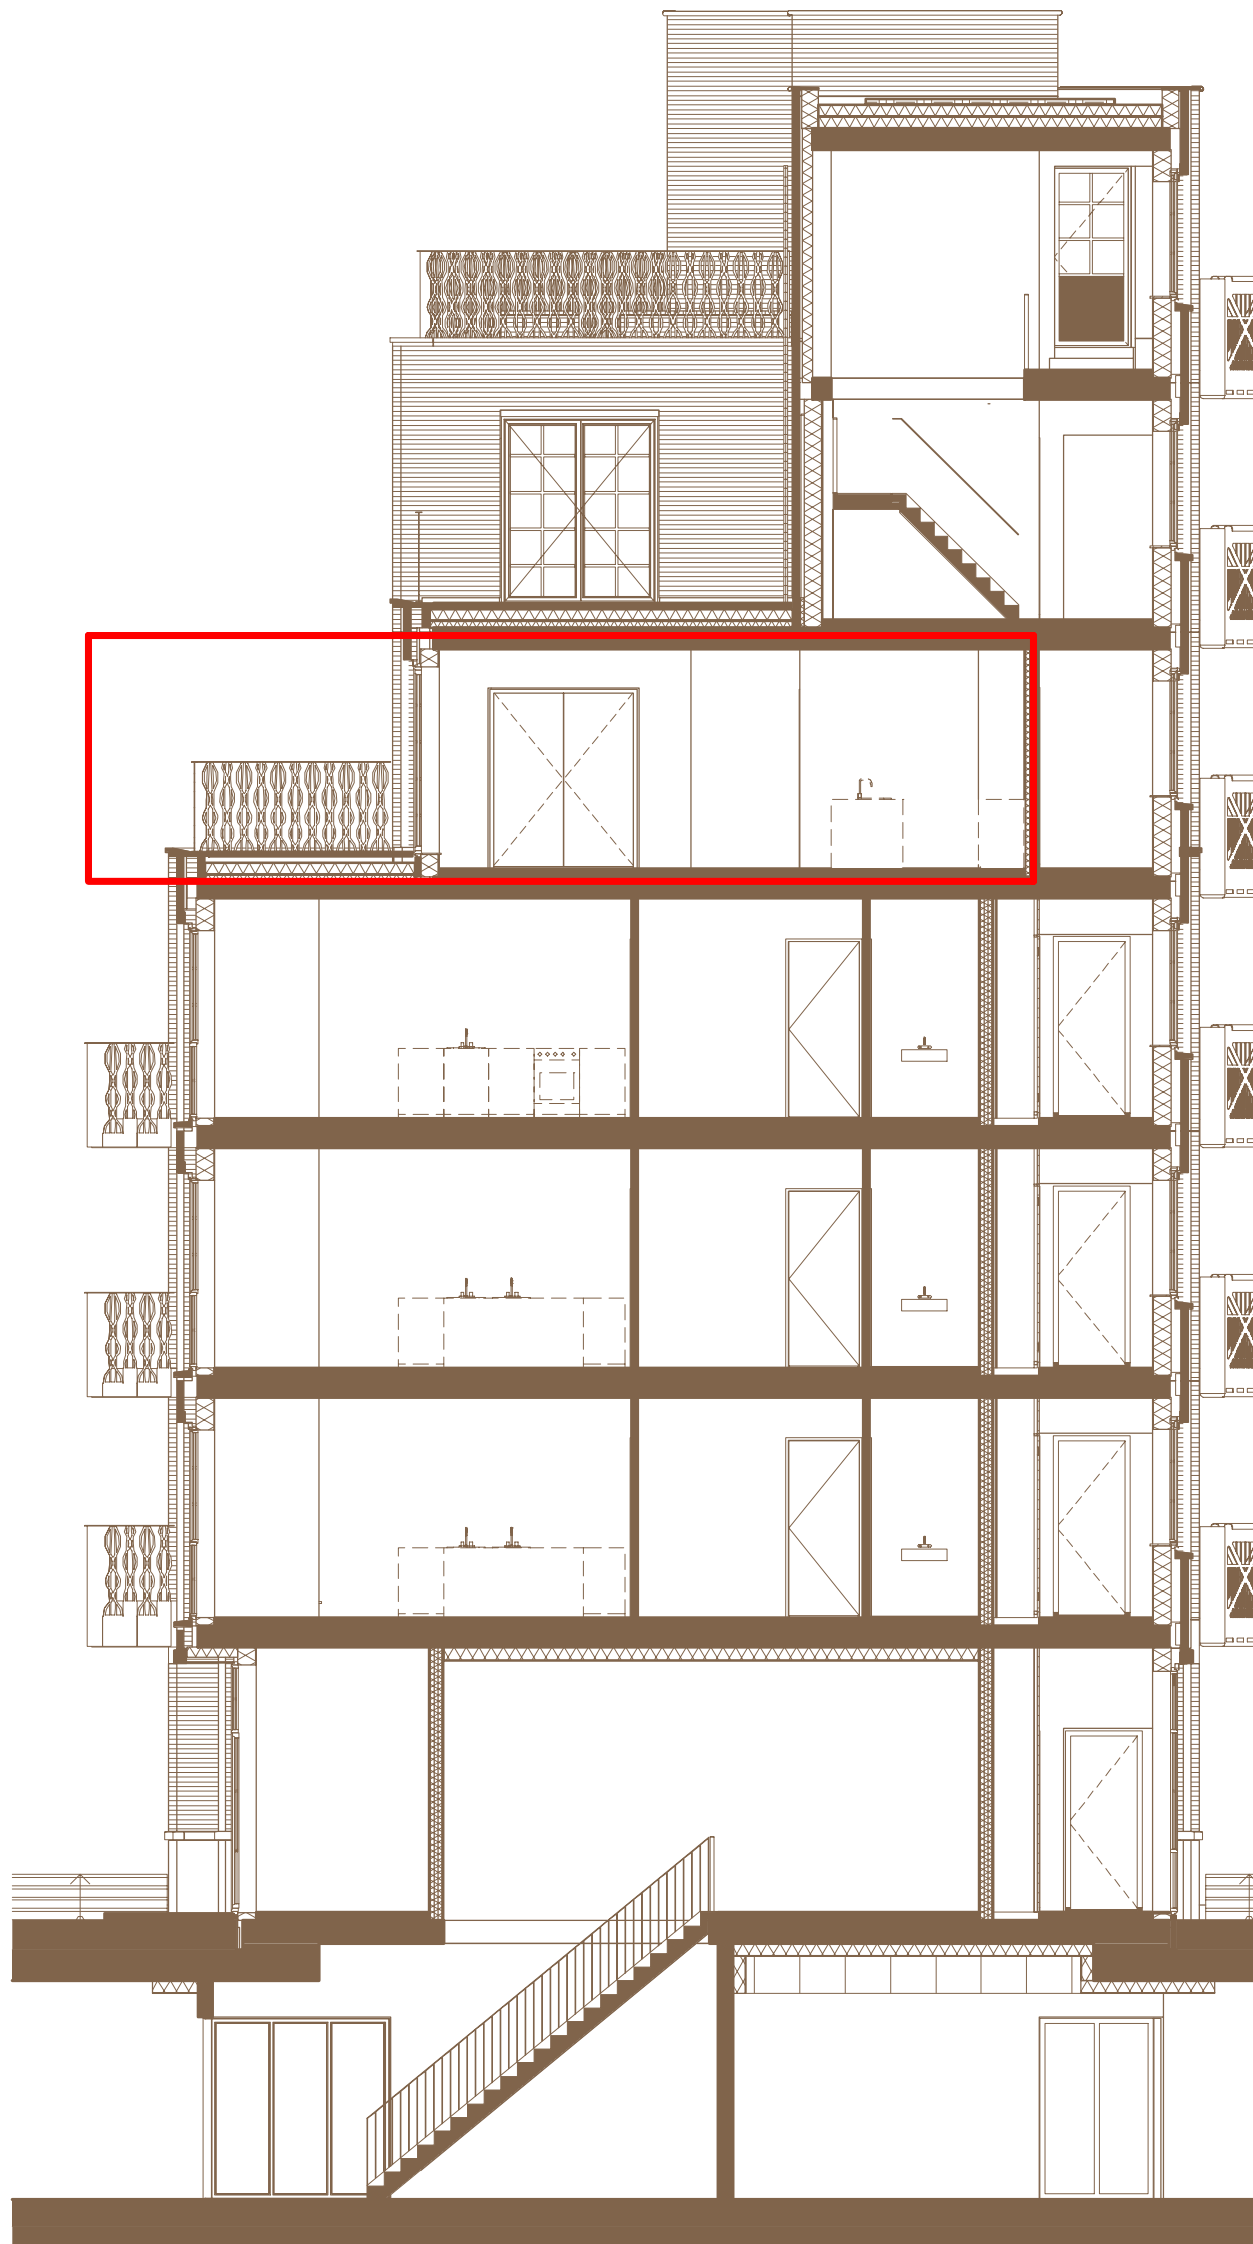

- ▽ + 23100
zevende verdieping
- ▽ + 19800
zesde verdieping
- ▽ + 16500
vijfde verdieping
- N° 49
- ▽ + 13200
vierde verdieping
- ▽ + 9900
derde verdieping
- ▽ + 6600
tweede verdieping
- ▽ + 3300
eerste verdieping
- ▽ + 0
begane grond P=0
- ▽ - 600
begane grond -600

Doorsnede
The Estate




Schaal 1:100

LITTLE



COOLHAVEN
LOFTS AND
WORKSPACES

09/03/2018 - A3

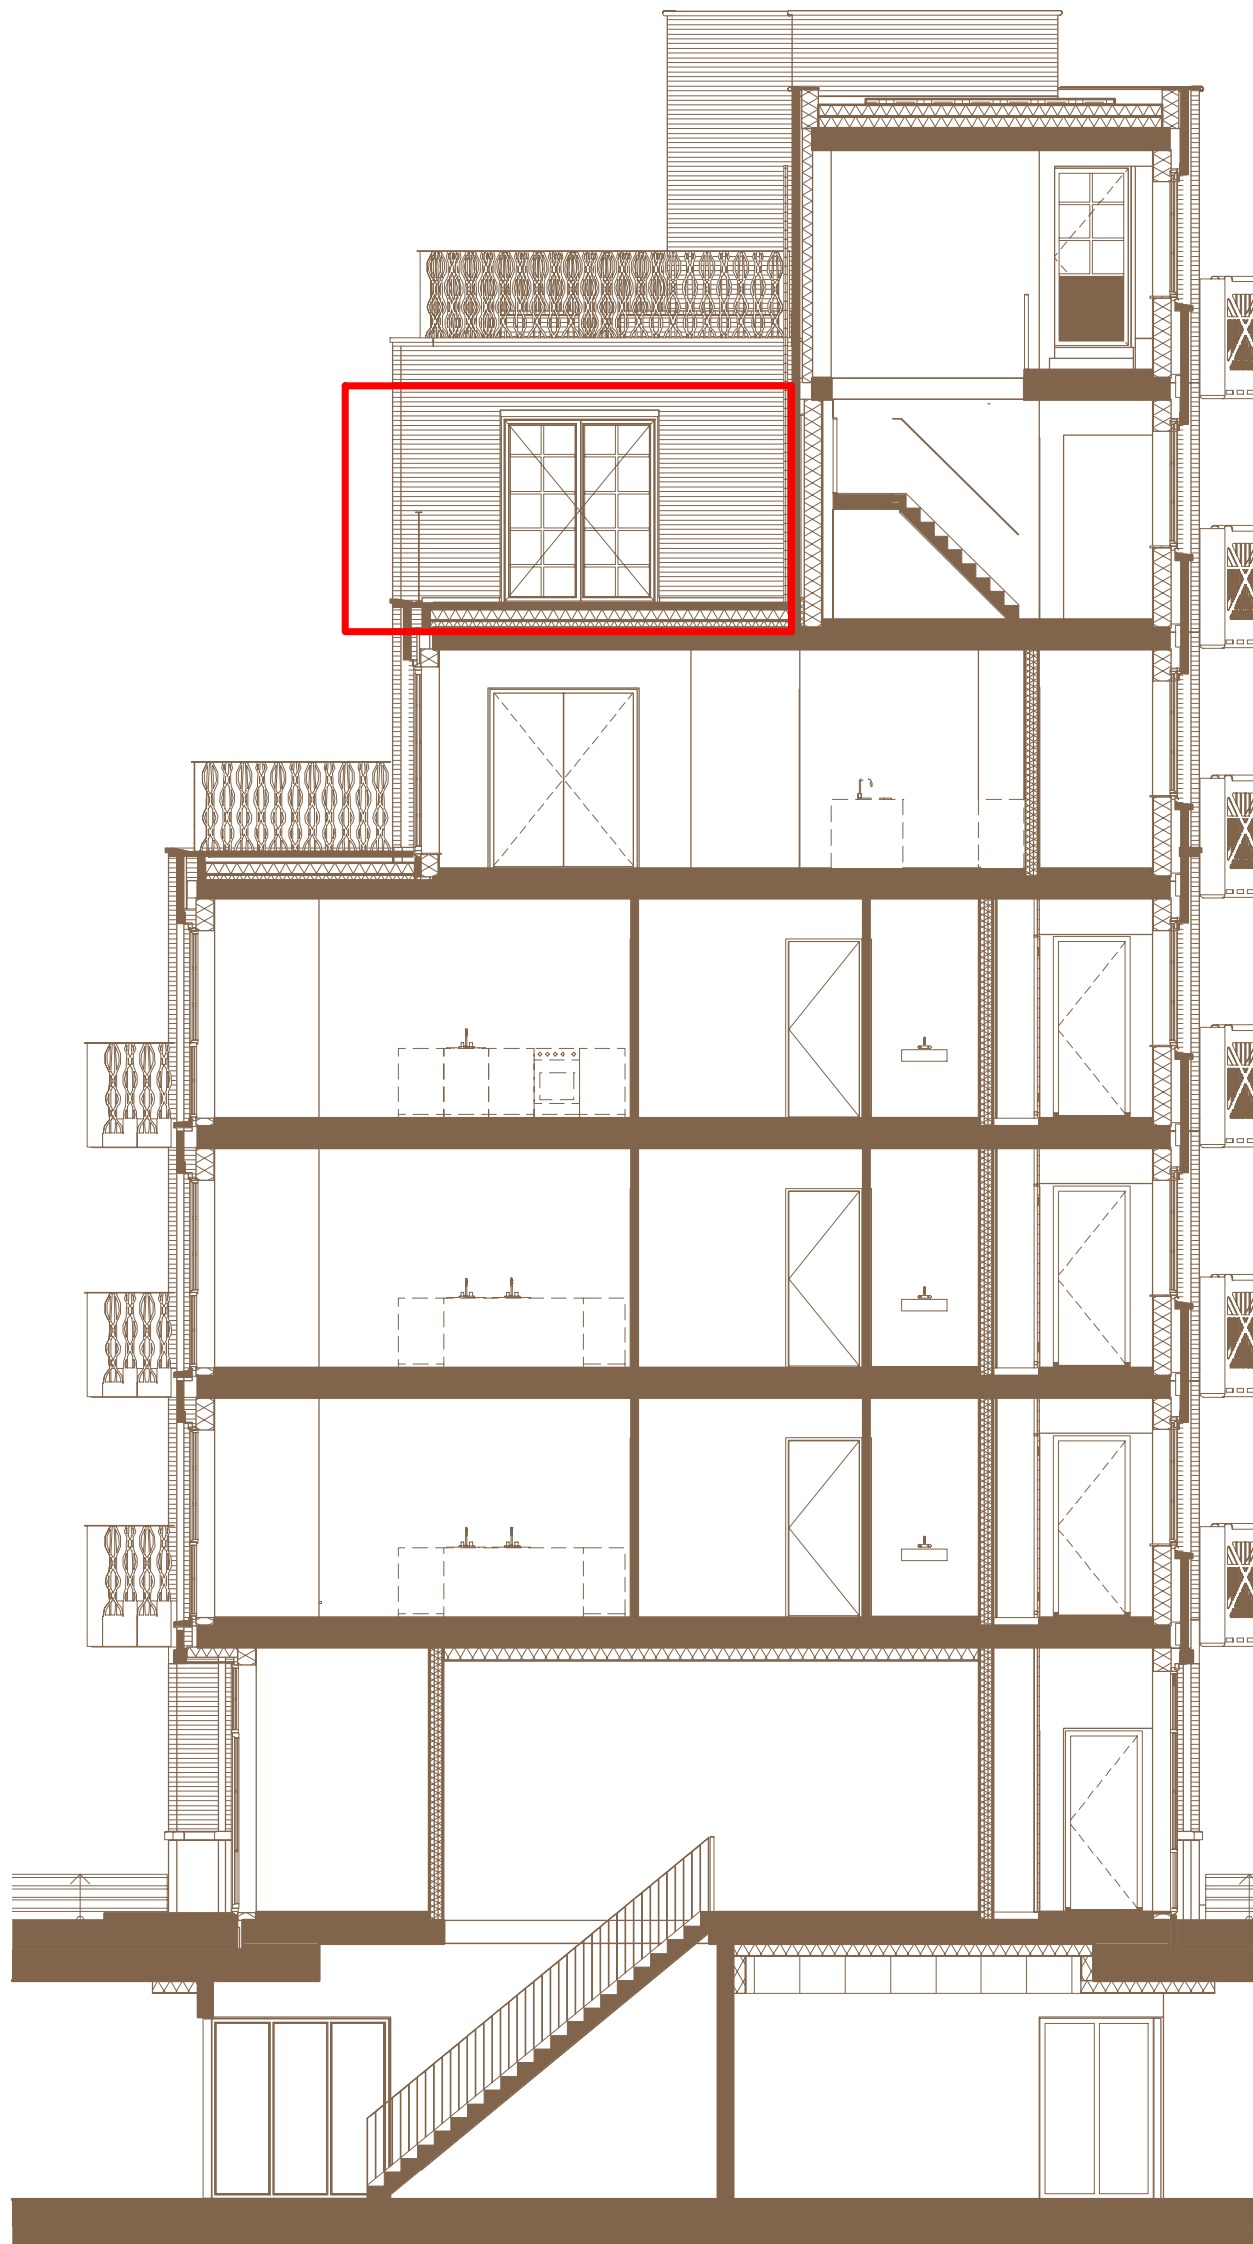

- ▽ + 23100
zevende verdieping
- ▽ + 19800
zesde verdieping
- N° 50
- ▽ + 16500
vijfde verdieping
- ▽ + 13200
vierde verdieping
- ▽ + 9900
derde verdieping
- ▽ + 6600
tweede verdieping
- ▽ + 3300
eerste verdieping
- ▽ + 0
begane grond P=0
- ▽ - 600
begane grond -600

Doorsnede
The Estate



Schaal 1:100

LITTLE



COOLHAVEN
LOFTS AND
WORKSPACES

09/03/2018 - A3