


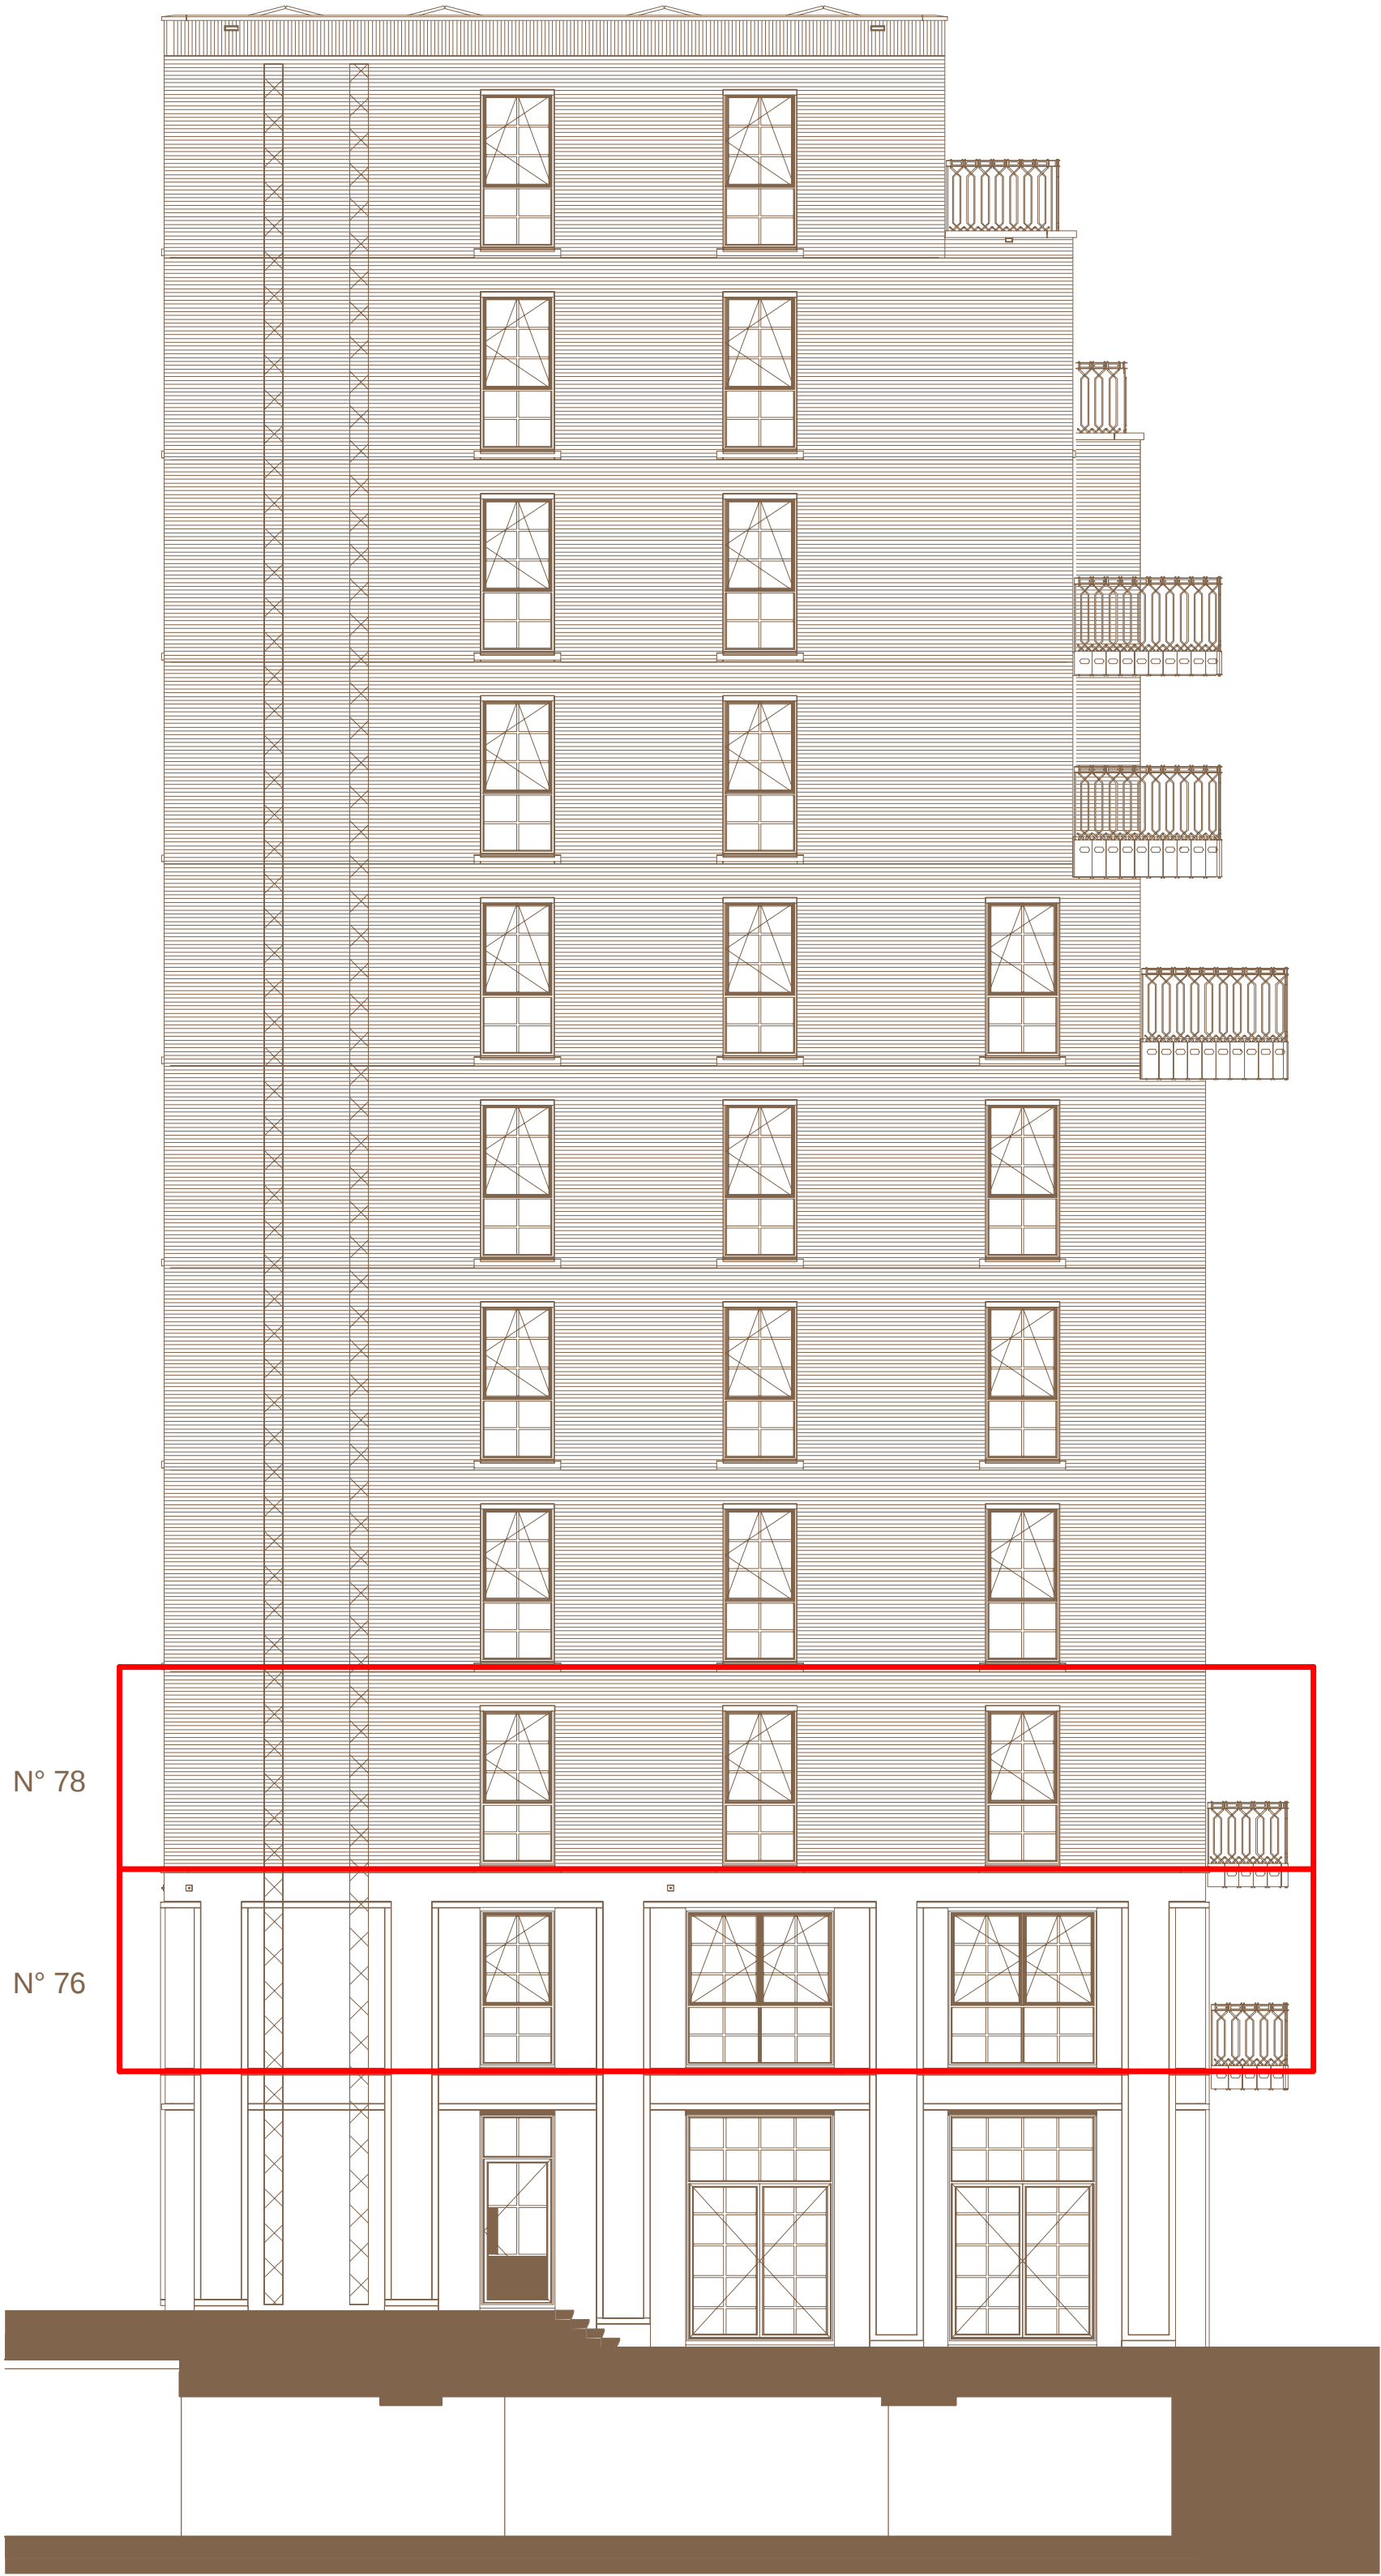

- ▽ + 36300
elfde verdieping
- ▽ + 33000
tiende verdieping
- ▽ + 29700
negende verdieping
- ▽ + 26400
achtste verdieping
- ▽ + 23100
zevende verdieping
- ▽ + 19800
zesde verdieping
- ▽ + 16500
vijfde verdieping
- ▽ + 13200
vierde verdieping
- ▽ + 9900
derde verdieping
- ▽ + 6600
tweede verdieping
- ▽ + 3300
eerste verdieping
- ▽ + 0
begane grond P=0

Noordgevel
The Regal



Schaal 1:100

